


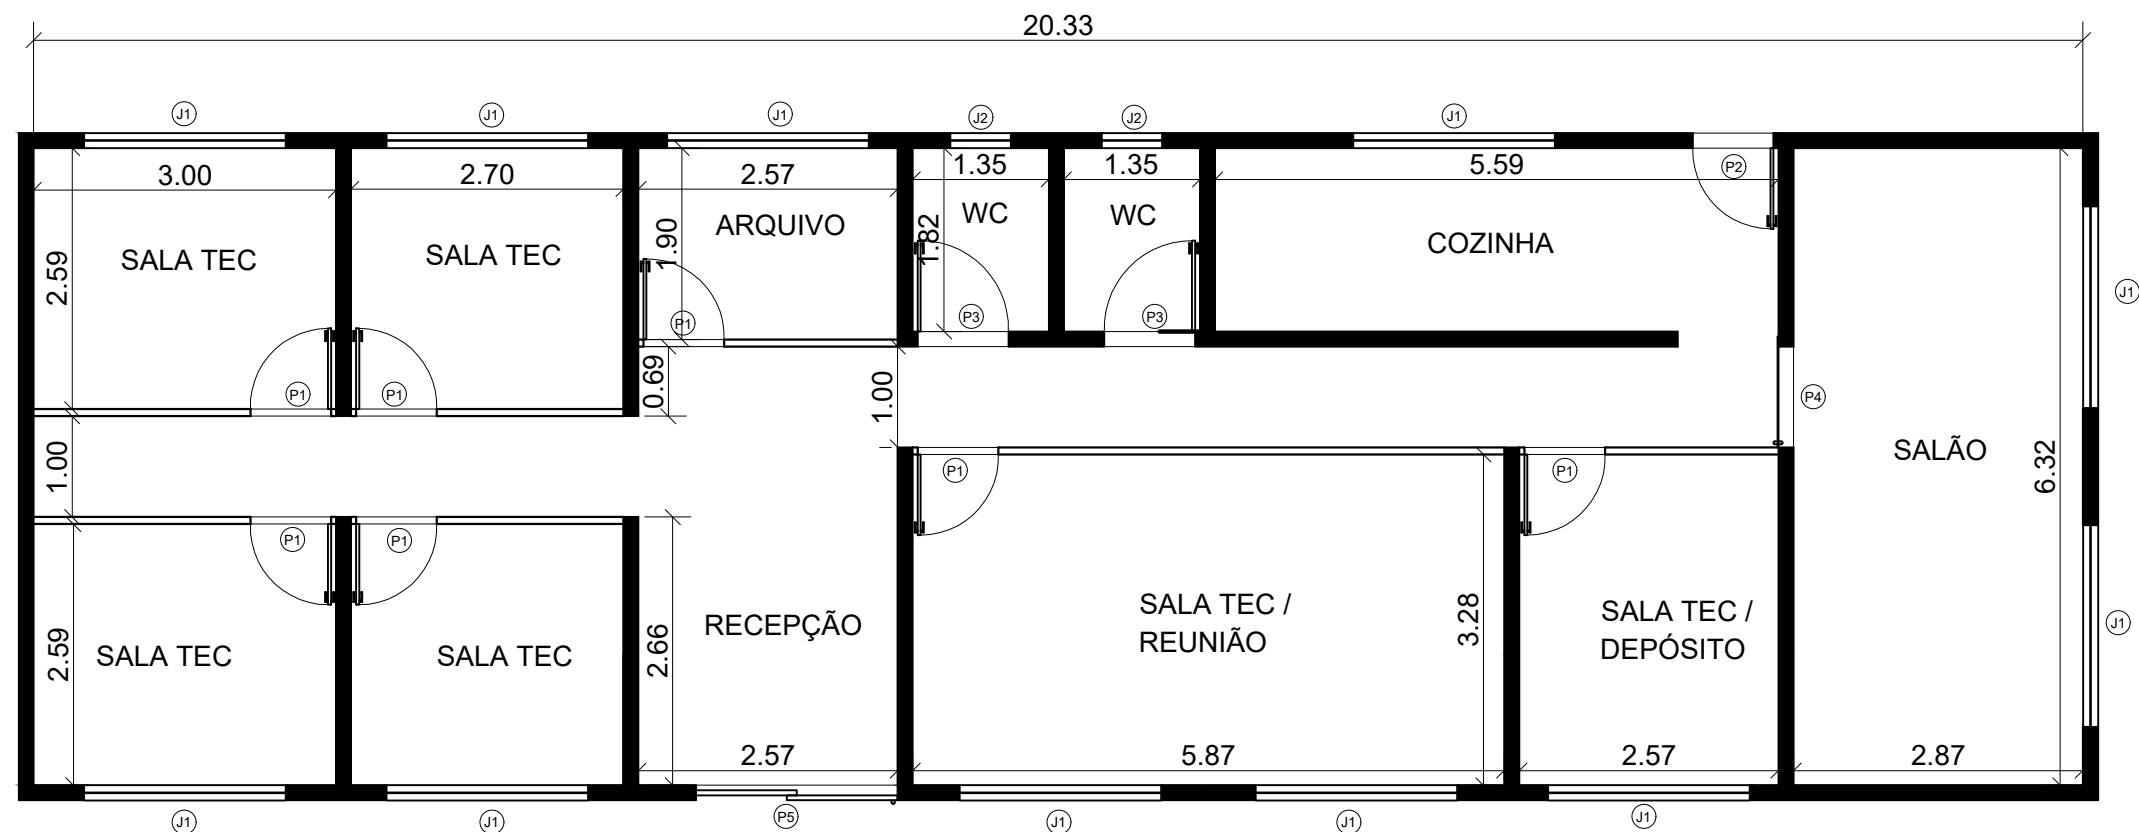

PLANTA BAIXA EXECUTIVA

ESC 1:75

LEGENDAS		
Símbolo	Descrição	Quant.
P1	Porta de Madeira - Drywall (7mm) 0.80x2.10	7
P2	Porta de Madeira 0.80x2.10	1
P3	Porta de Madeira 0.90x2.10	2
P4	Porta de correr - Vidro 1 folha 1.10x2.10	1
P5	Porta de correr - Vidro 2 Folhas (1 fixa e 1 móvel) 2x2.10	1
J1	Janela de correr - Vidro 2 Folhas 2.00x1.00	11
J2	Janela basculante - 0.60x0.60	2



PROJETO: ESCRITÓRIO EMATER-DF
END. OBRA: PAD-DF
TÍTULO: PLANTA BAIXA EXECUTIVA
DATA: ABRIL/22 MODIFICAÇÃO:

FRANCHA:

01

CONFERIR MEDIDAS NO LOCAL