


FACHADA PRINCIPAL

ESC 1: 75

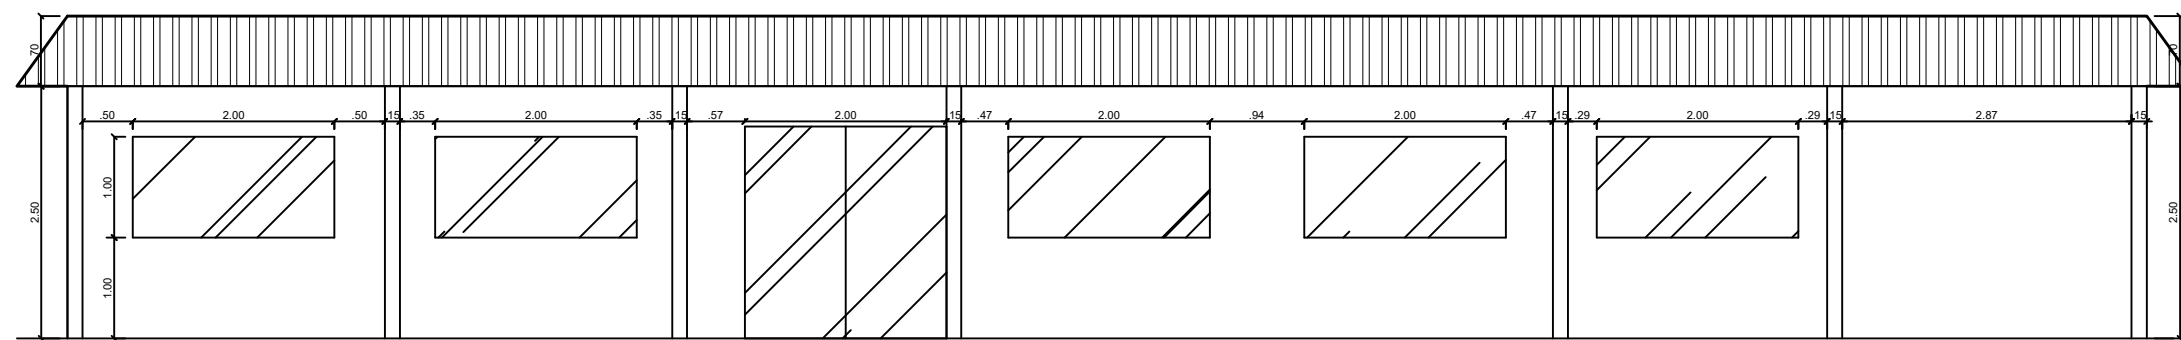

FACHADA PRINCIPAL

ESC 1: 75

CONFERIR MEDIDAS NO LOCAL