


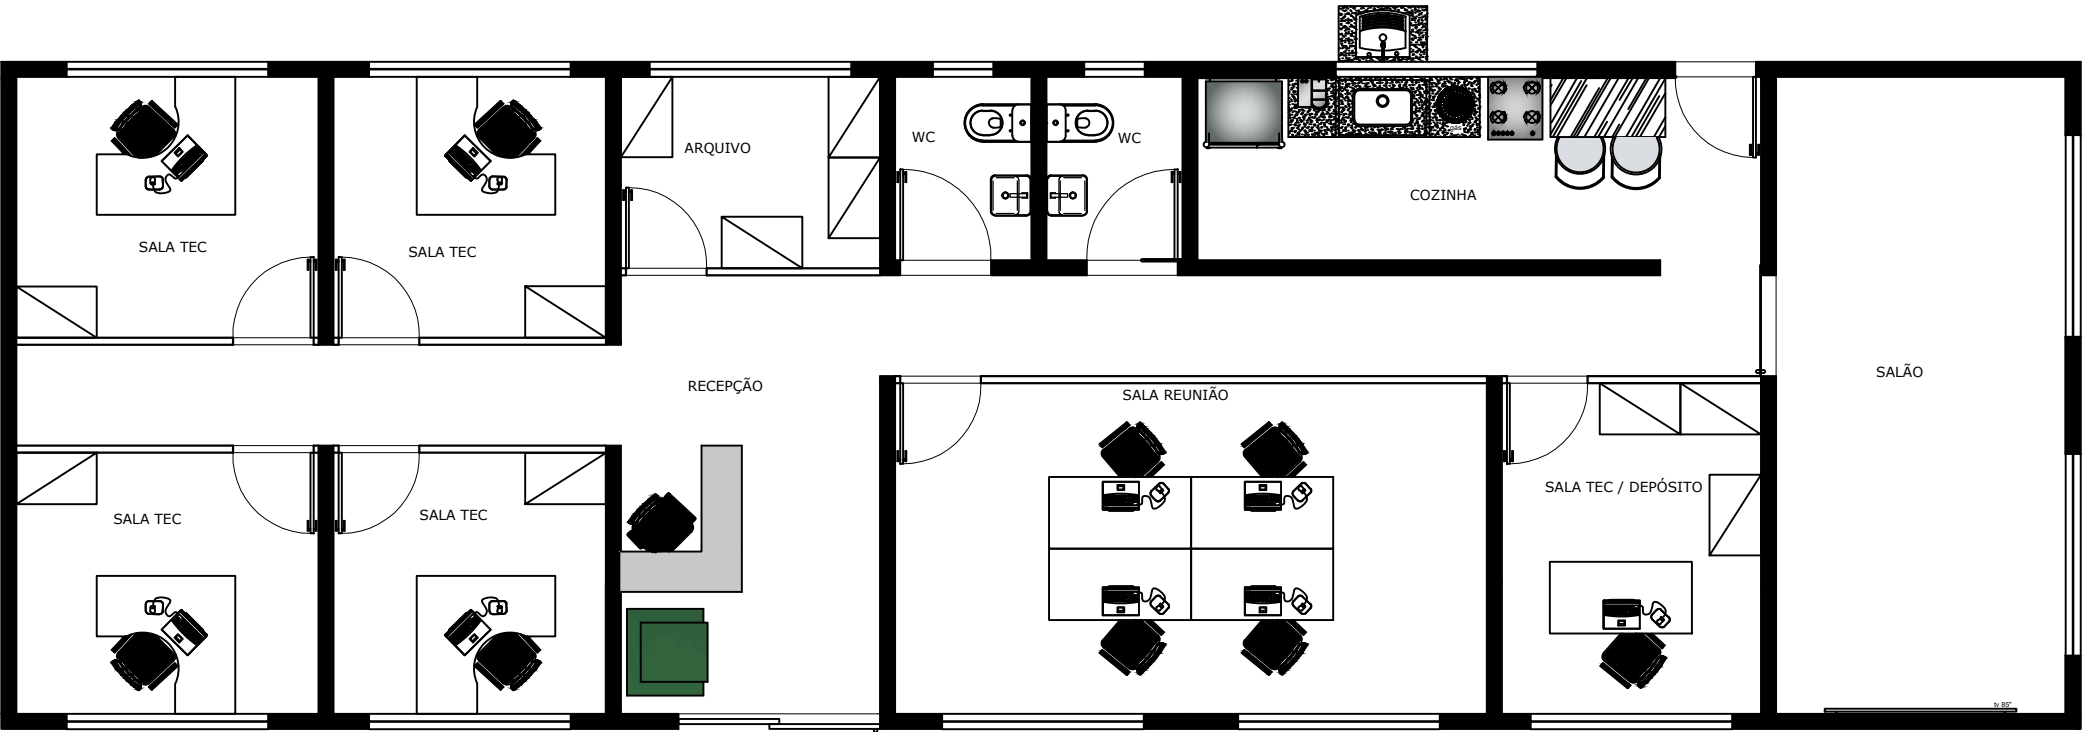

LAY OUT

ESC 1: 75

CONFERIR MEDIDAS NO LOCAL