


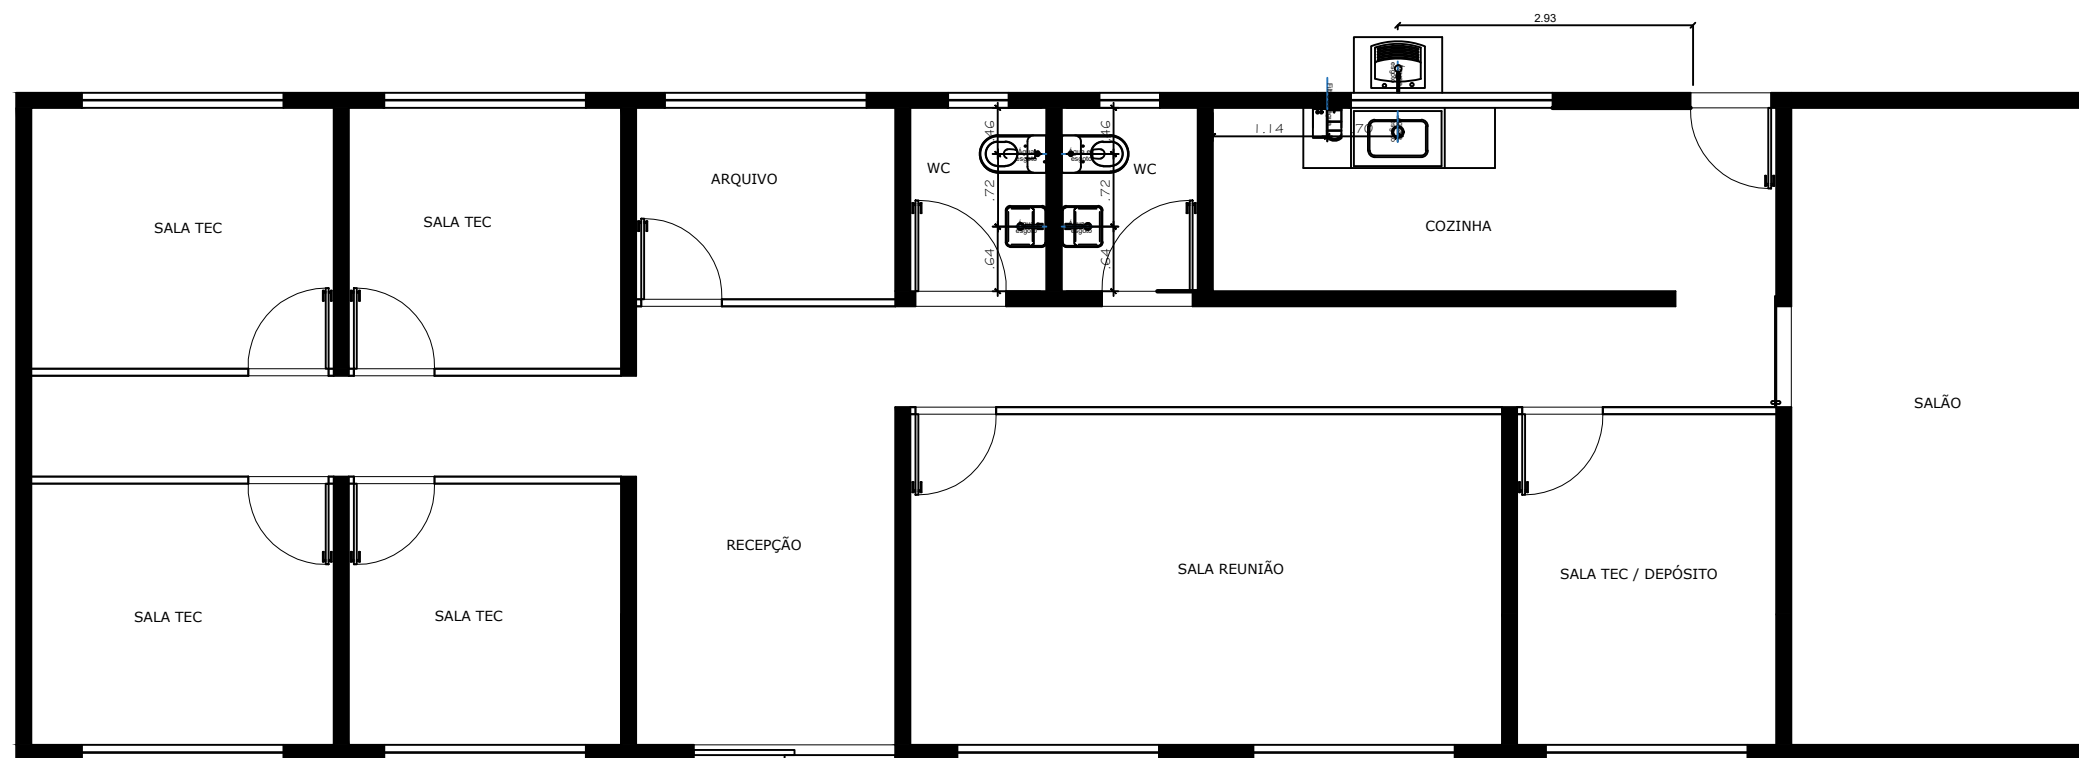

PONTOS HIDRÁULICO

ESC 1:75

CONFERIR MEDIDAS NO LOCAL