


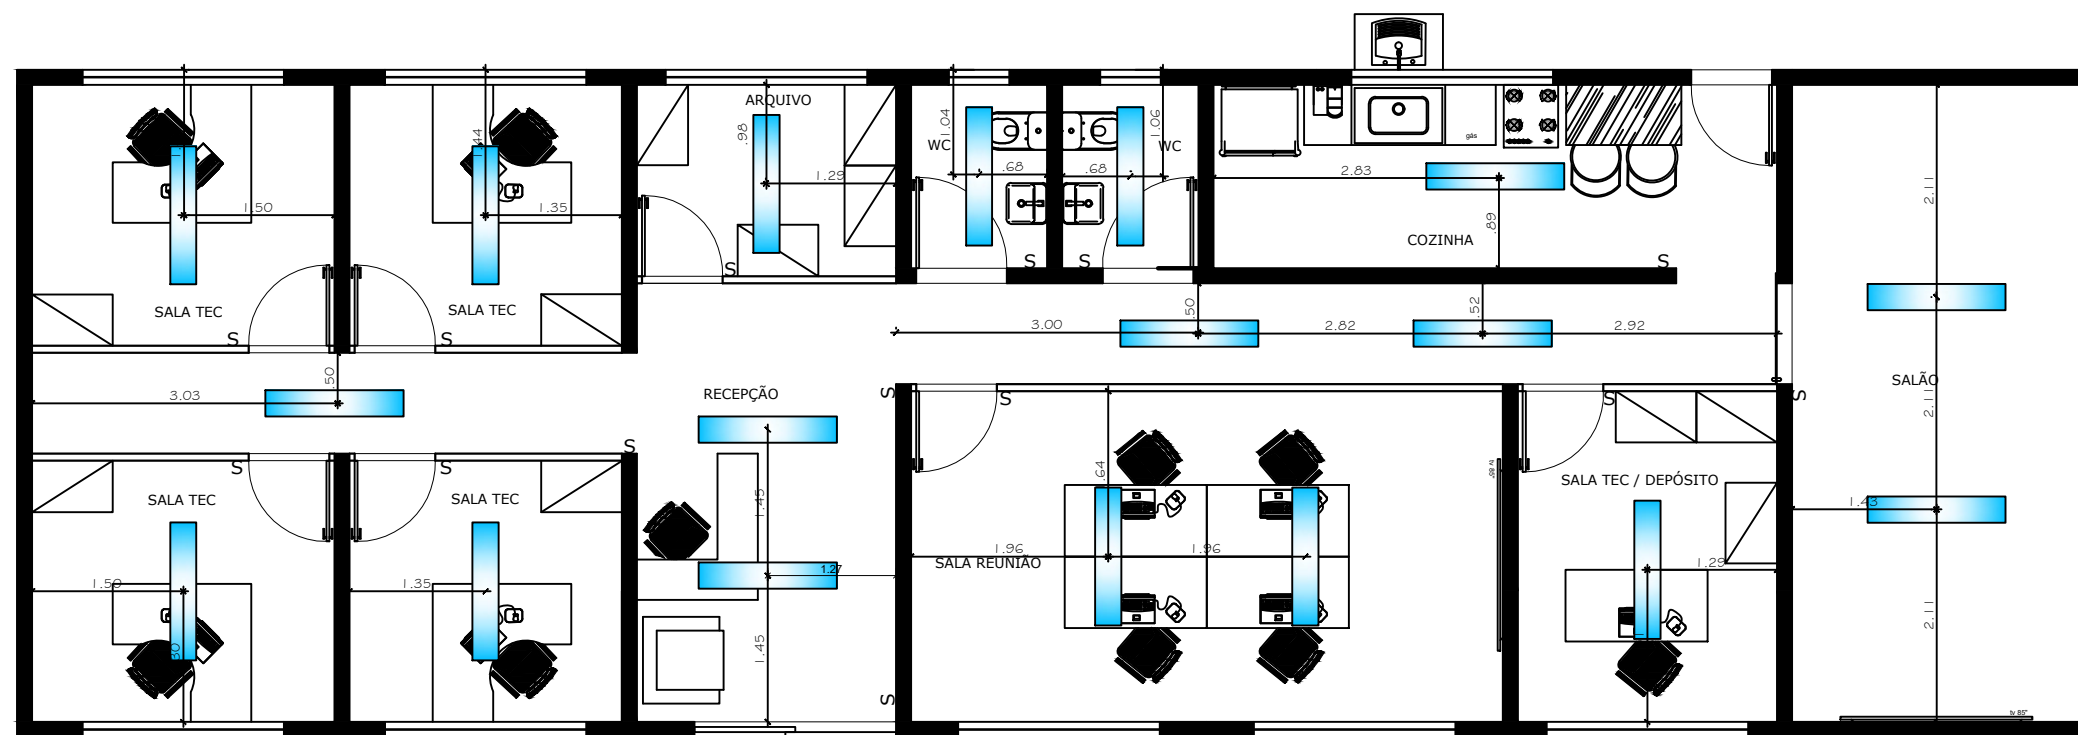

PONTOS DE ILUMINAÇÃO

ESC 1:75

CONFERIR MEDIDAS NO LOCAL



PROJETO: ESCRITÓRIO EMATER-DF

END. OBRA: PAD-DF

TÍTULO: PONTOS DE ILUMINAÇÃO

DATA: ABRIL/22

MODIFICAÇÃO: 01

FRANCHA:

08