


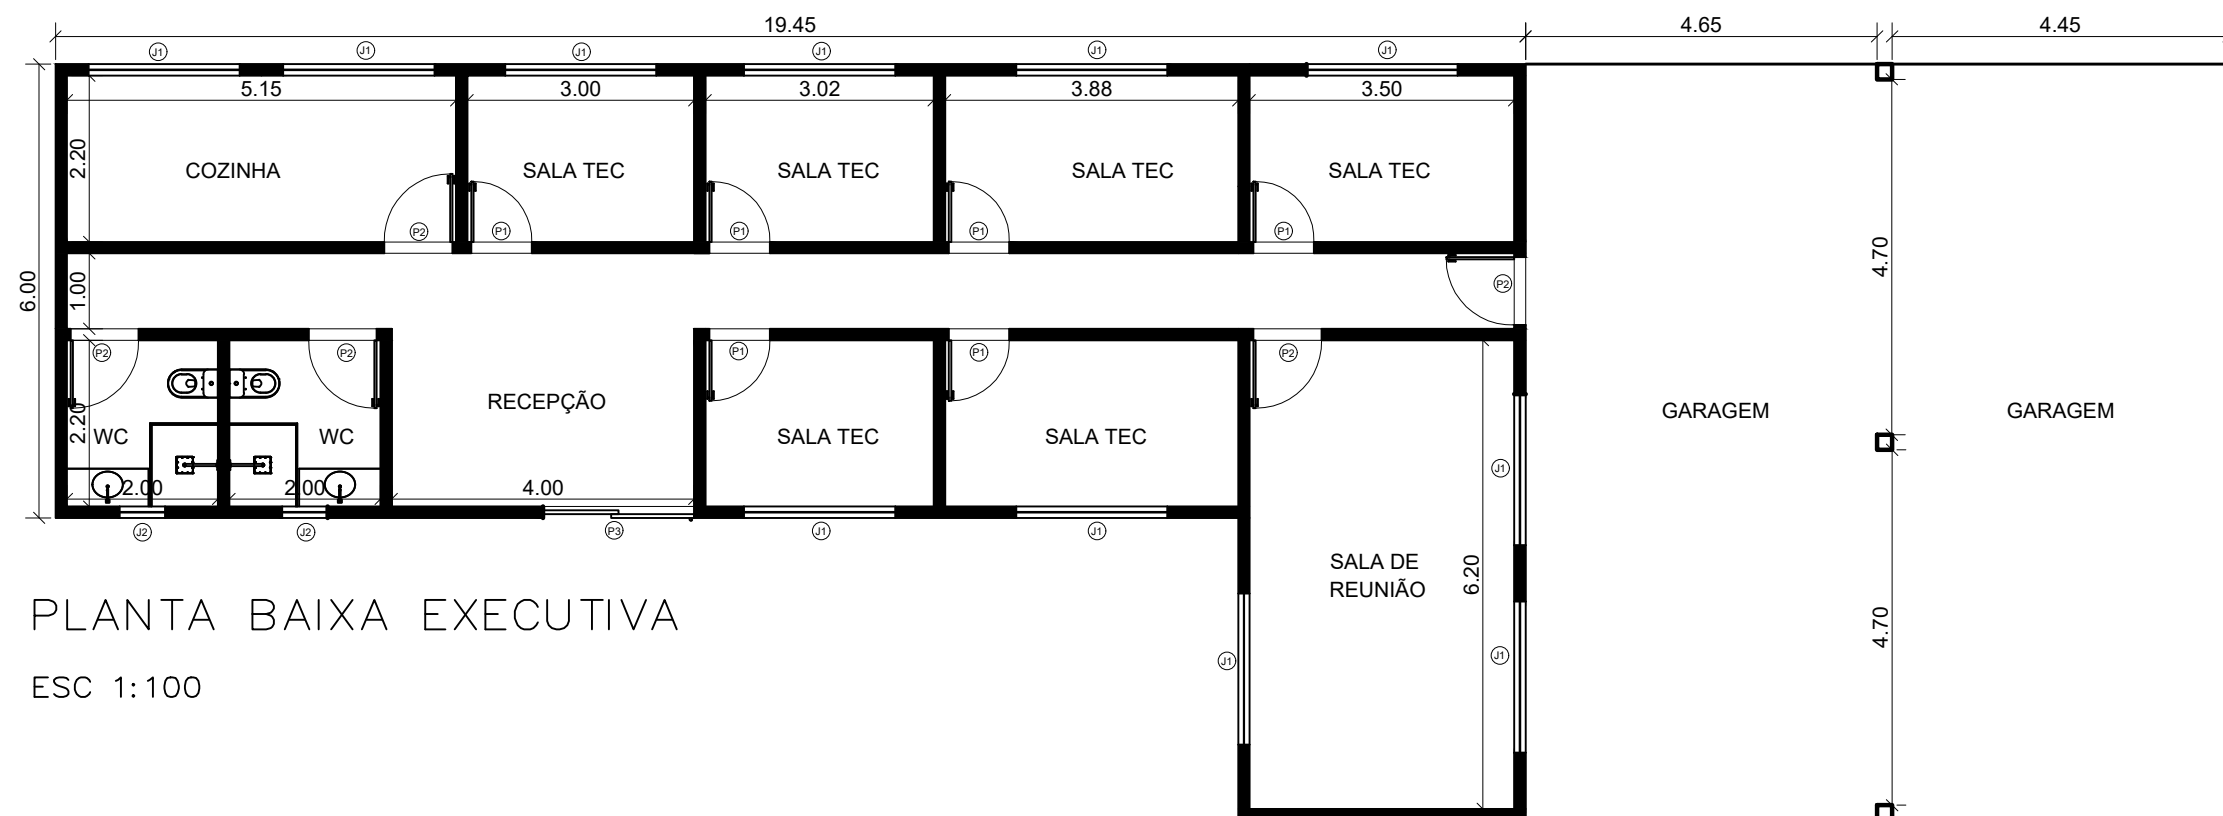

PLANTA BAIXA EXECUTIVA

ESC 1:100

LEGENDAS

Símbolo	Descrição	Quant.
P1	Porta de Madeira 0.80x2.10	6
P2	Porta de Madeira 0.90x2.10	4
P3	Porta de correr - Vidro 2 folhas (1 fixa e 1 móvel) 2x2.10	1
J1	Janela de correr - Vidro 2 Folhas 2.00x1.00	11
J2	Janela basculante - 0.60x0.60	2



PROJETO: ESCRITÓRIO EMATER-DF

END. OBRA: PIPIRIPAU

TÍTULO: PLANTA BAIXA EXECUTIVA

DATA: ABRIL/22

MODIFICAÇÃO: 01

PRANCHA:

01

CONFERIR MEDIDAS NO LOCAL