


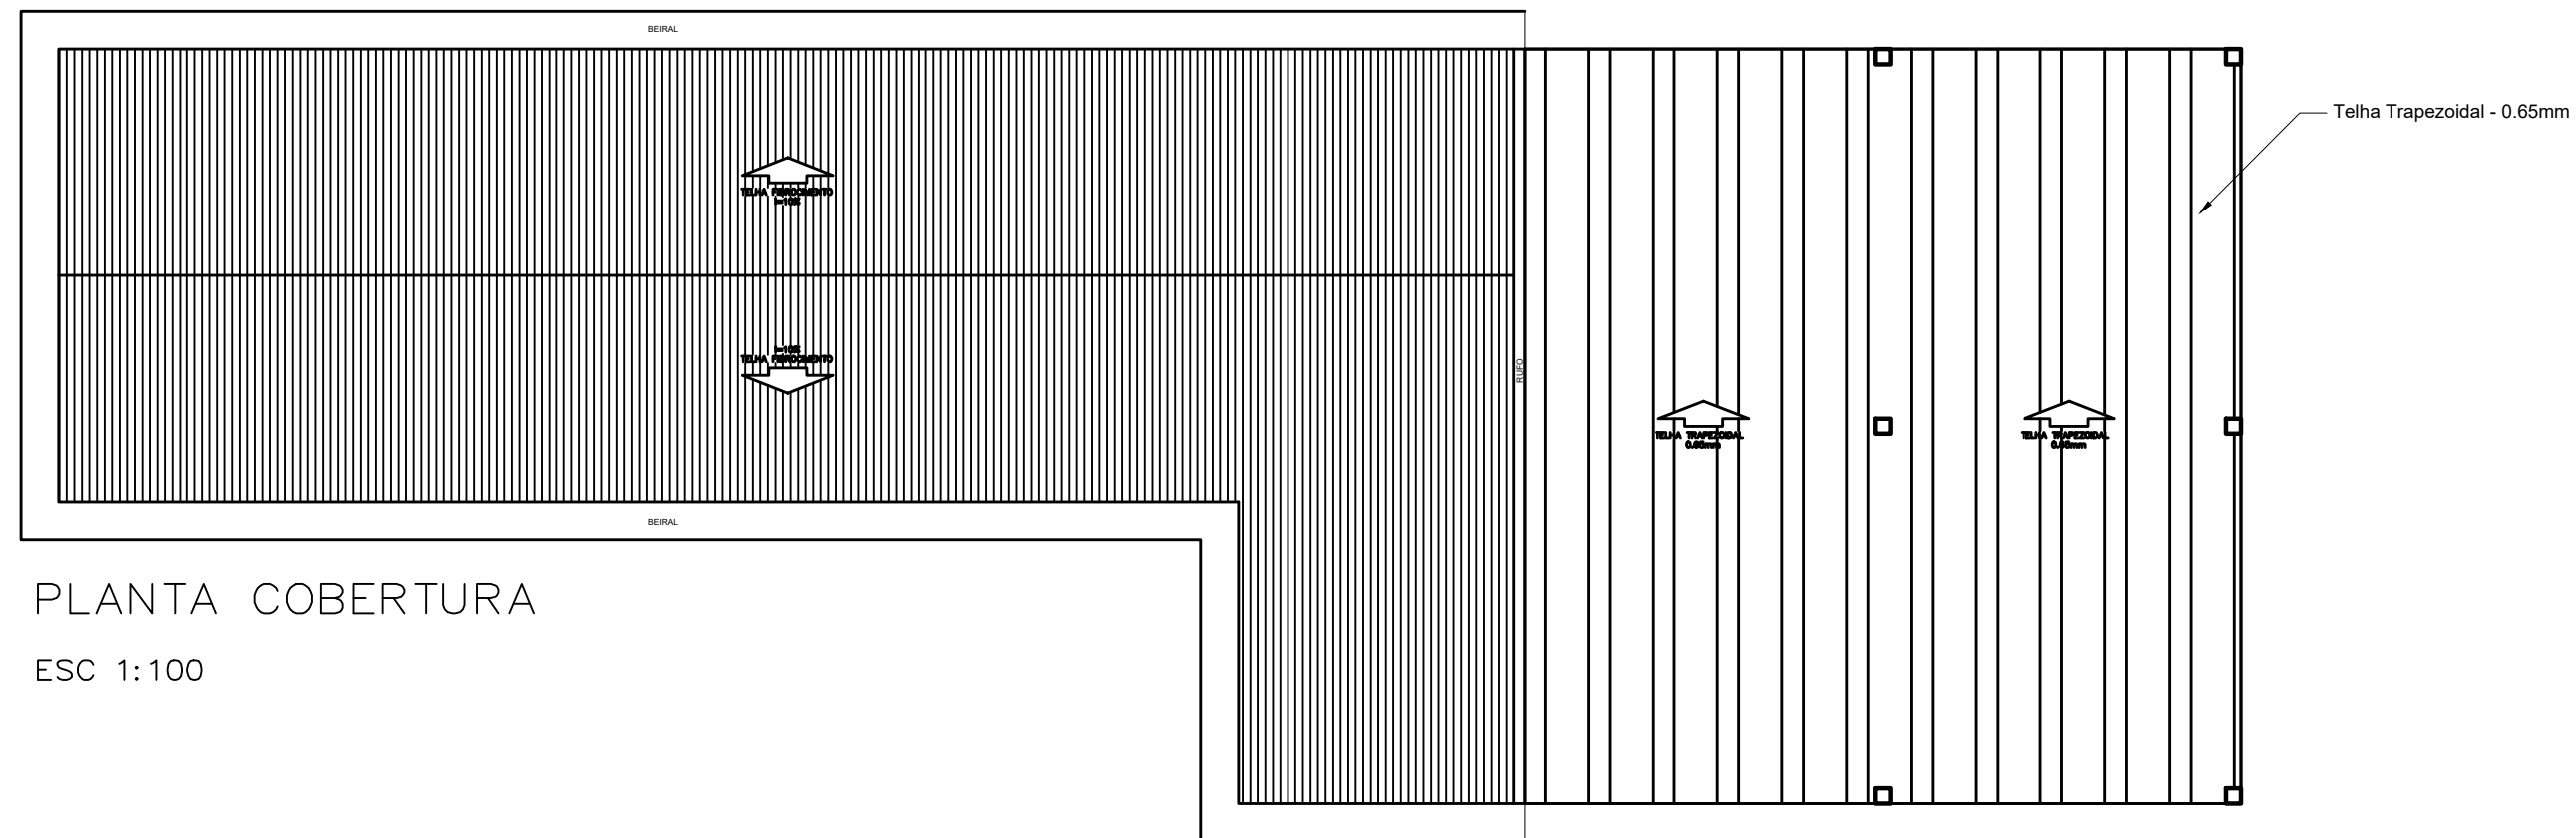

PLANTA COBERTURA

ESC 1:100

CONFERIR MEDIDAS NO LOCAL



PROJETO: ESCRITÓRIO EMATER-DF

END. OBRA: PIPIRIPAU

TÍTULO: PLANTA COBERTURA

DATA: ABRIL/22

MODIFICAÇÃO: 01

PRANCHA:

02