


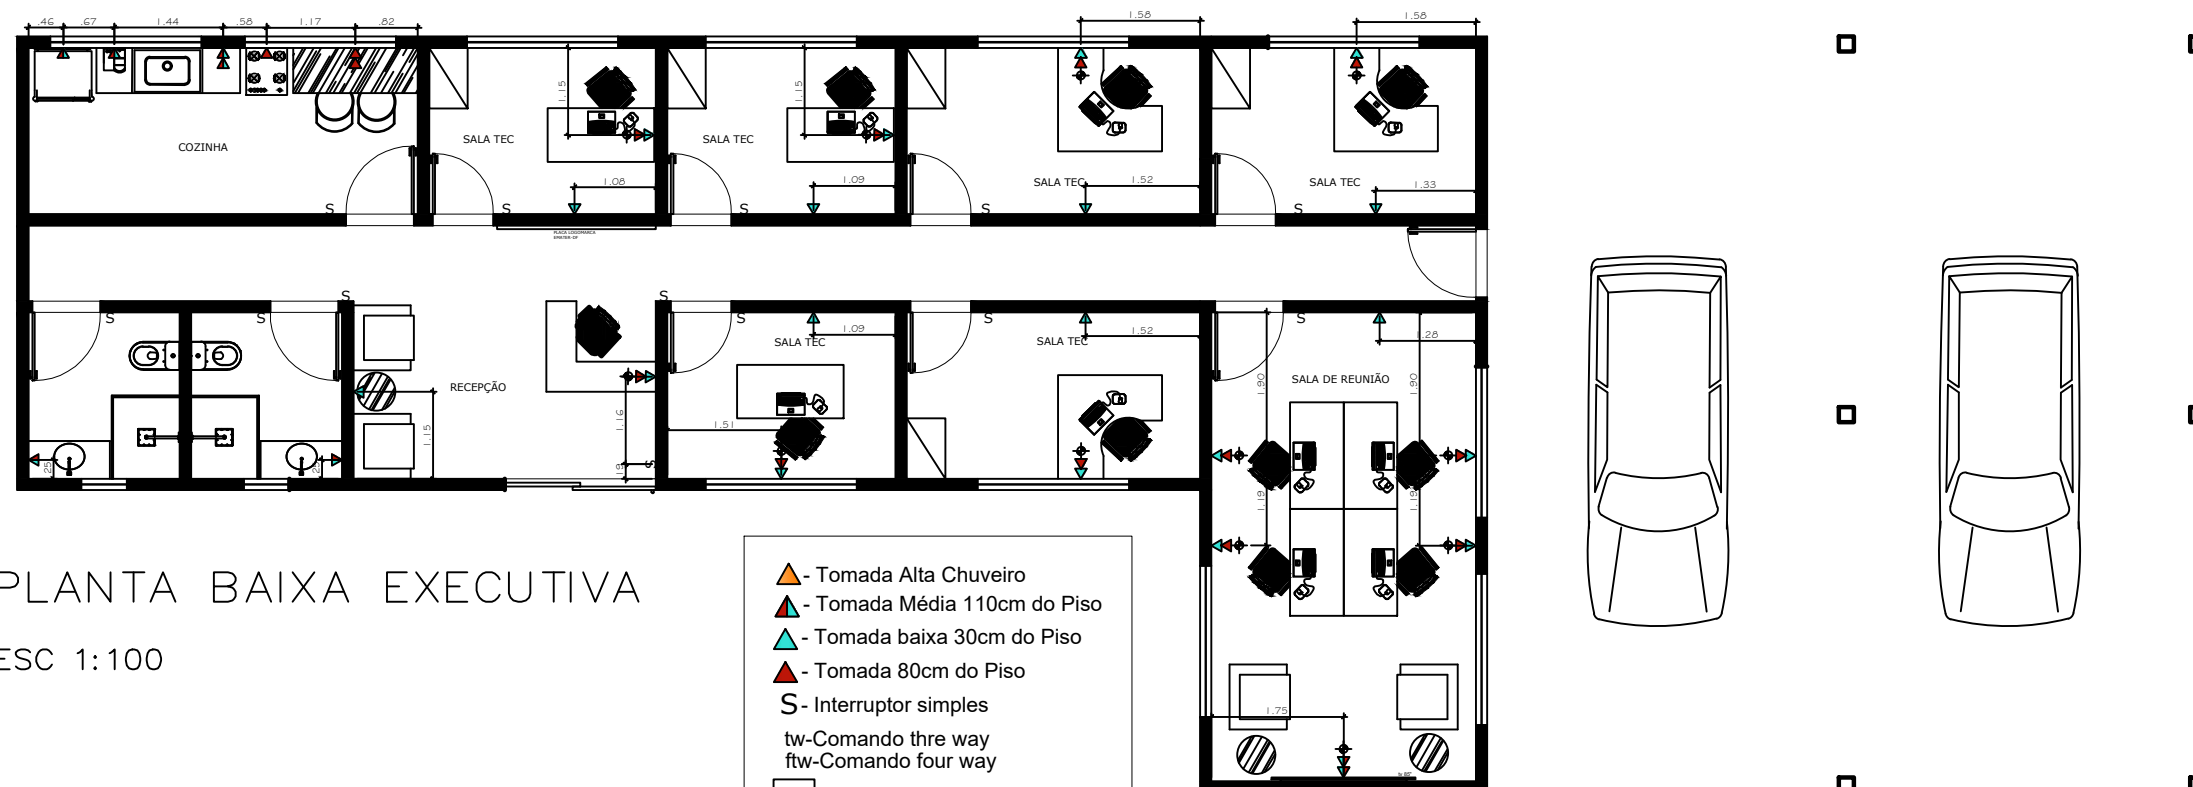

PLANTA BAIXA EXECUTIVA
ESC 1:100

- ▲ - Tomada Alta Chuveiro
- ▲ - Tomada Média 110cm do Piso
- ▲ - Tomada baixa 30cm do Piso
- ▲ - Tomada 80cm do Piso
- S - Interruptor simples
- tw - Comando three way
- ftw - Comando four way
- - INTERFONE
- ⬮ - Antena/Internet



PROJETO: ESCRITÓRIO EMATER-DF
END. OBRA: PIPIRIPAU
TÍTULO: PLANTA BAIXA EXECUTIVA
DATA: ABRIL/22 MODIFICAÇÃO: 01 PRANCHA: 07

CONFERIR MEDIDAS NO LOCAL