


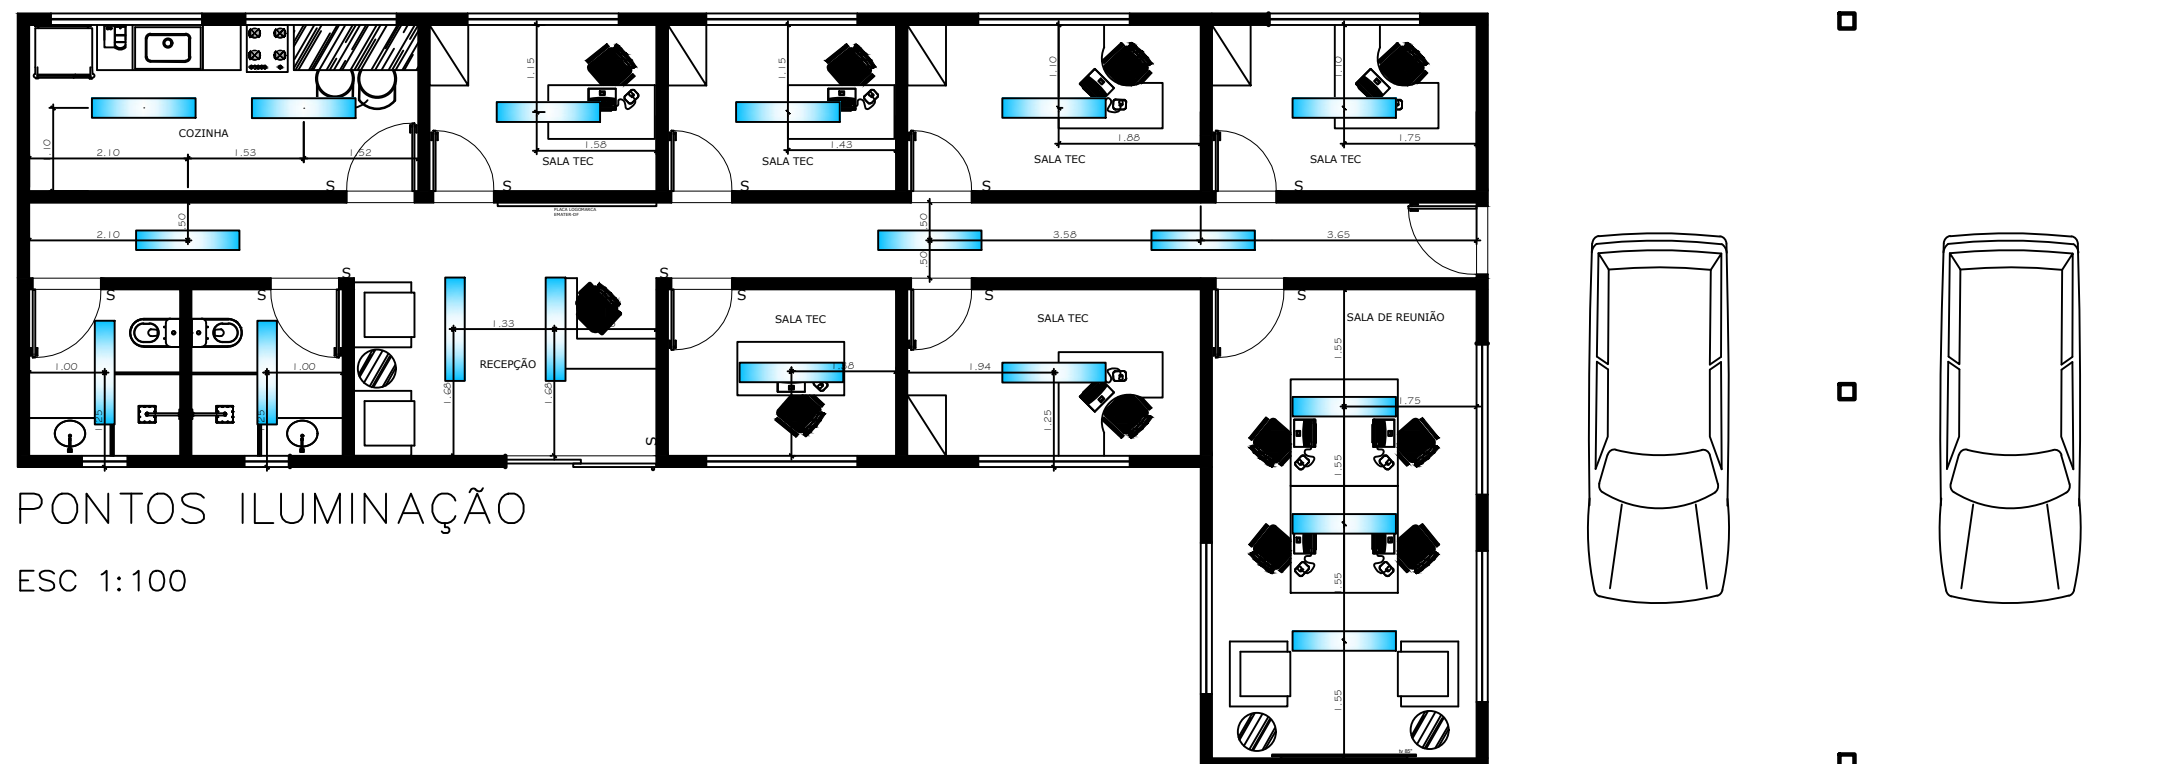

PONTOS ILUMINAÇÃO

ESC 1:100



PROJETO: ESCRITÓRIO EMATER-DF

END. OBRA: PIPIRIPAU

TÍTULO: PONTOS ILUMINAÇÃO

DATA: ABRIL/22

MODIFICAÇÃO: 01

PRANCHA: 08

CONFERIR MEDIDAS NO LOCAL