


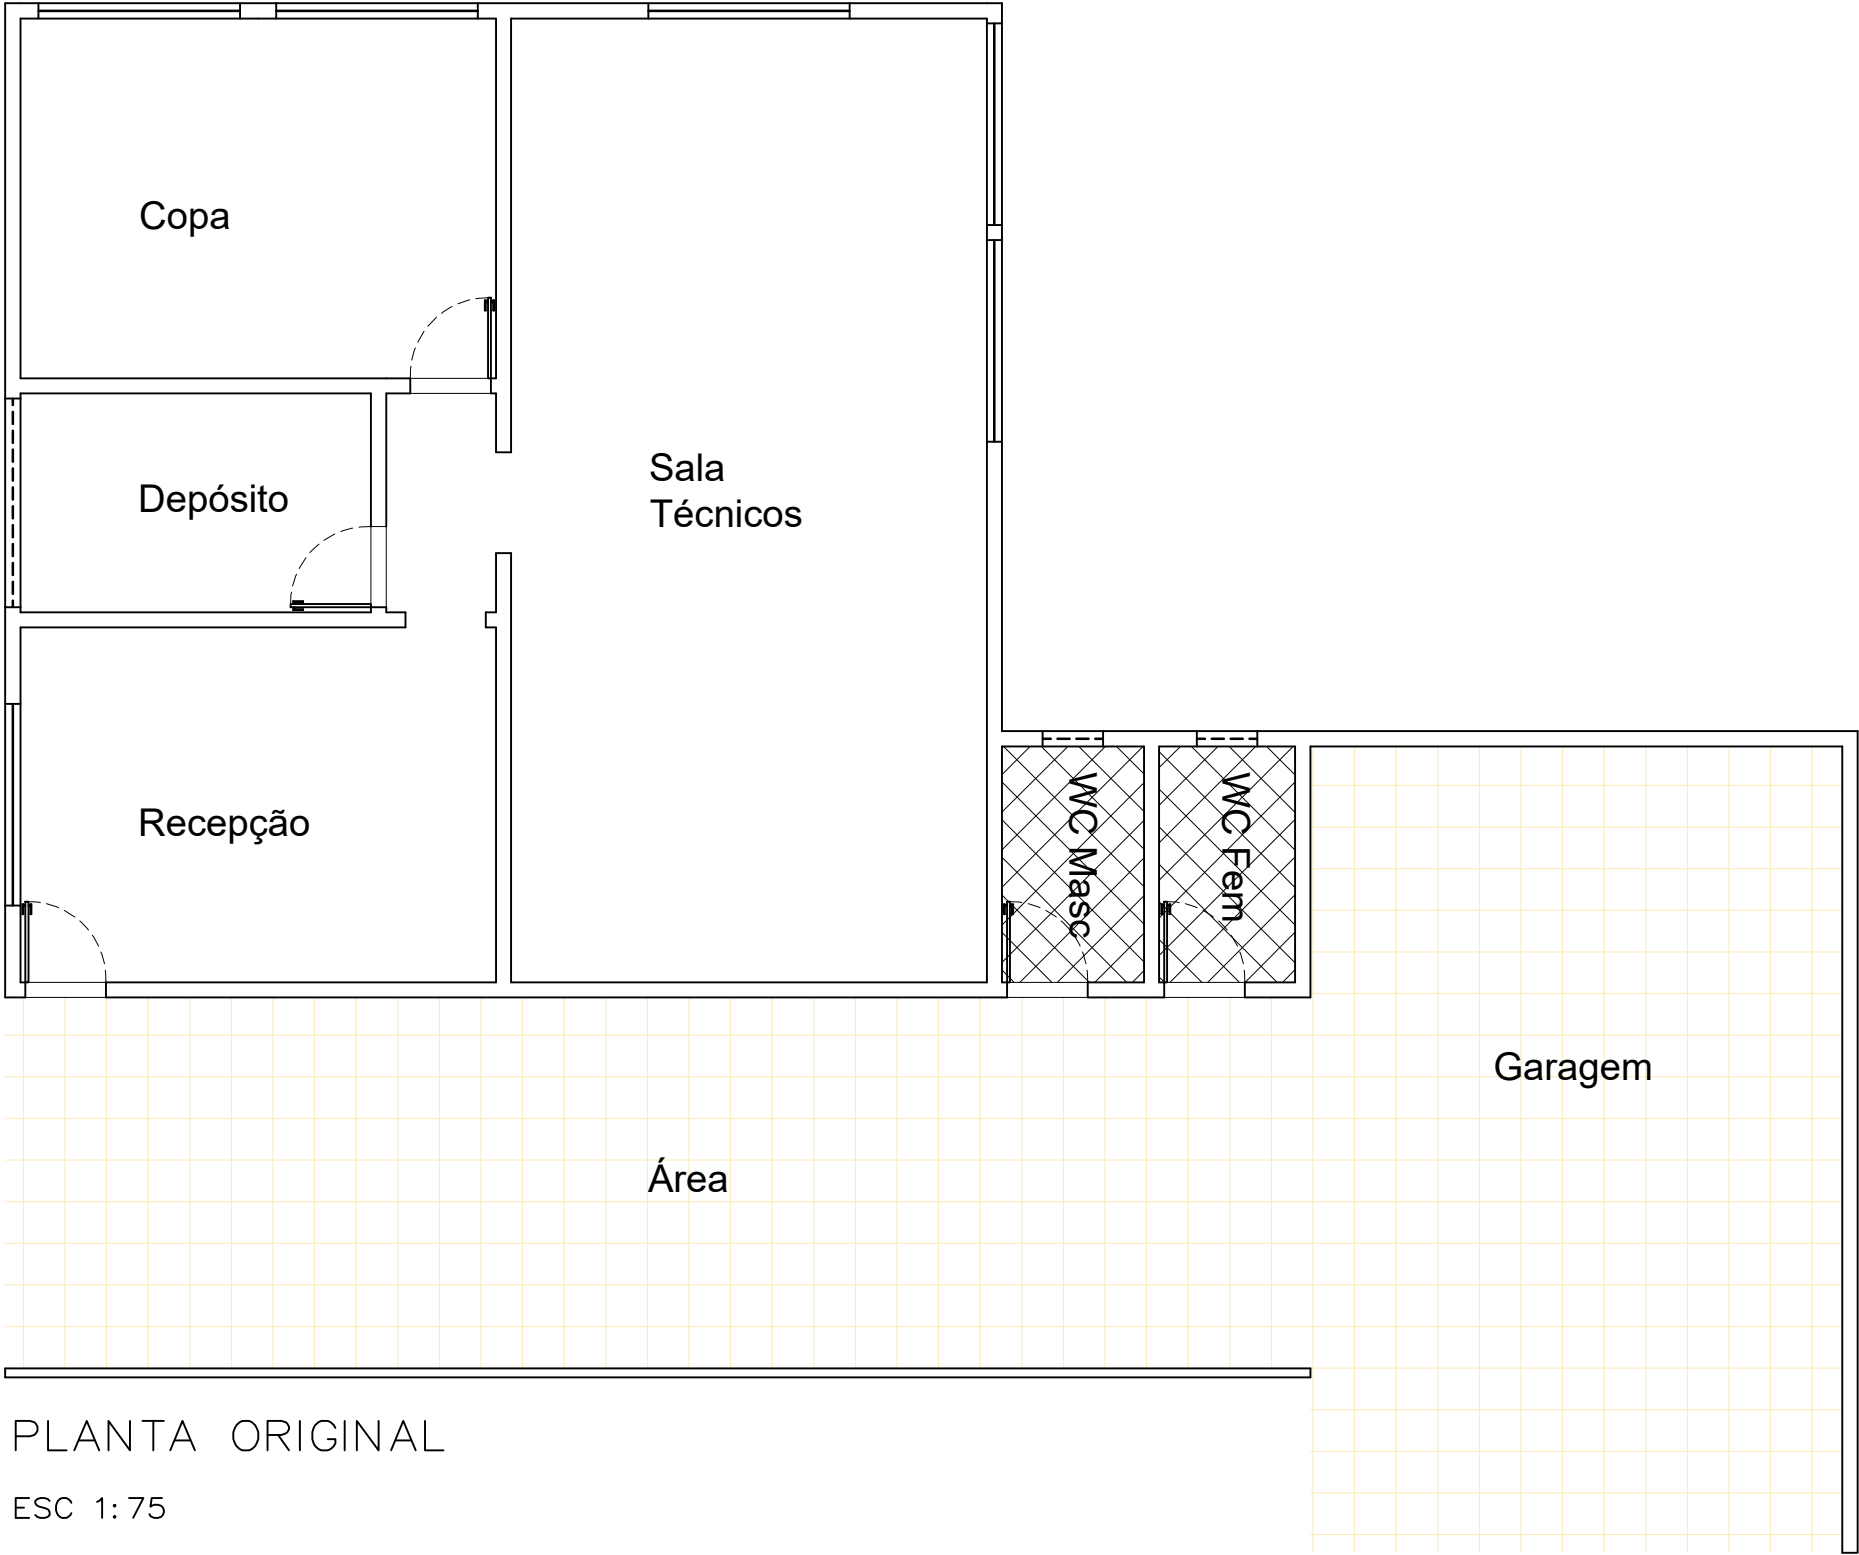

PLANTA ORIGINAL

ESC 1: 75



PROJETO: ESCRITÓRIO EMATER-DF

END. OBRA: TABATINGA

TÍTULO: PLANTA BAIXA EXECUTIVA

DATA: ABRIL/22

MODIFICAÇÃO: 01

FRANCHA:

00

CONFERIR MEDIDAS NO LOCAL