



FACHADA PRINCIPAL

ESC 1: 75

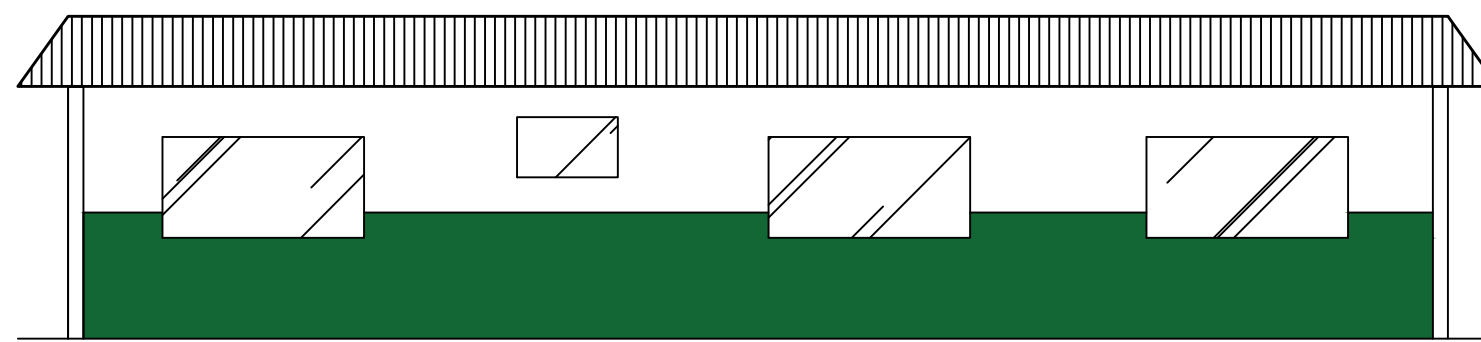

FACHADA LATERAL DIREITA

ESC 1: 75

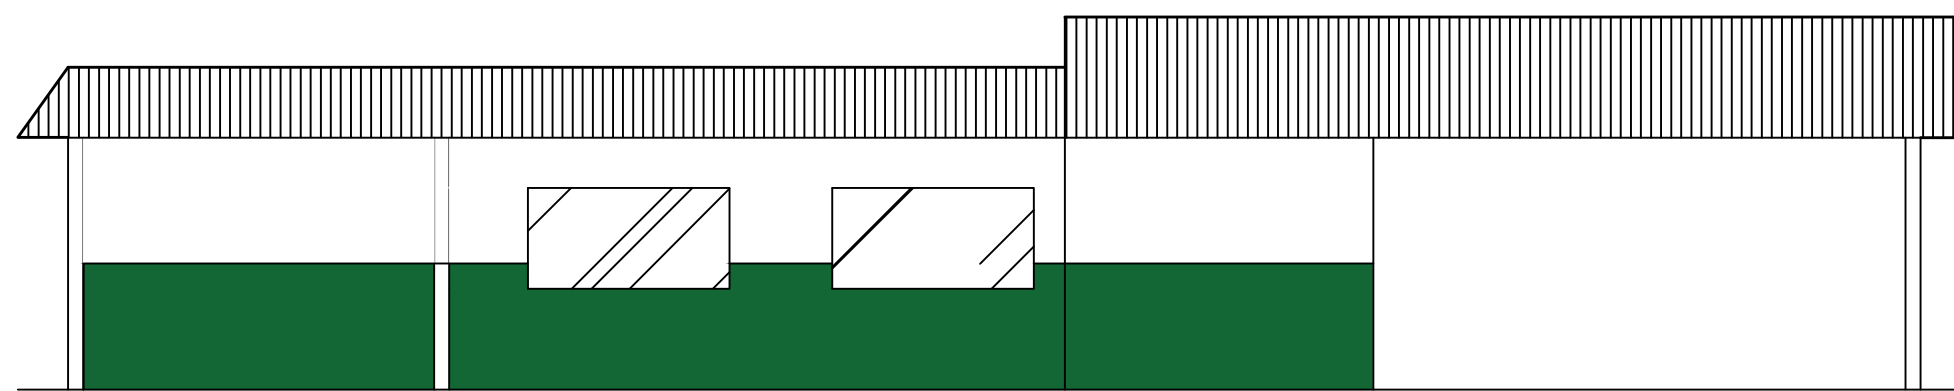

FACHADA POSTERIOR

ESC 1: 75

CONFERIR MEDIDAS NO LOCAL