


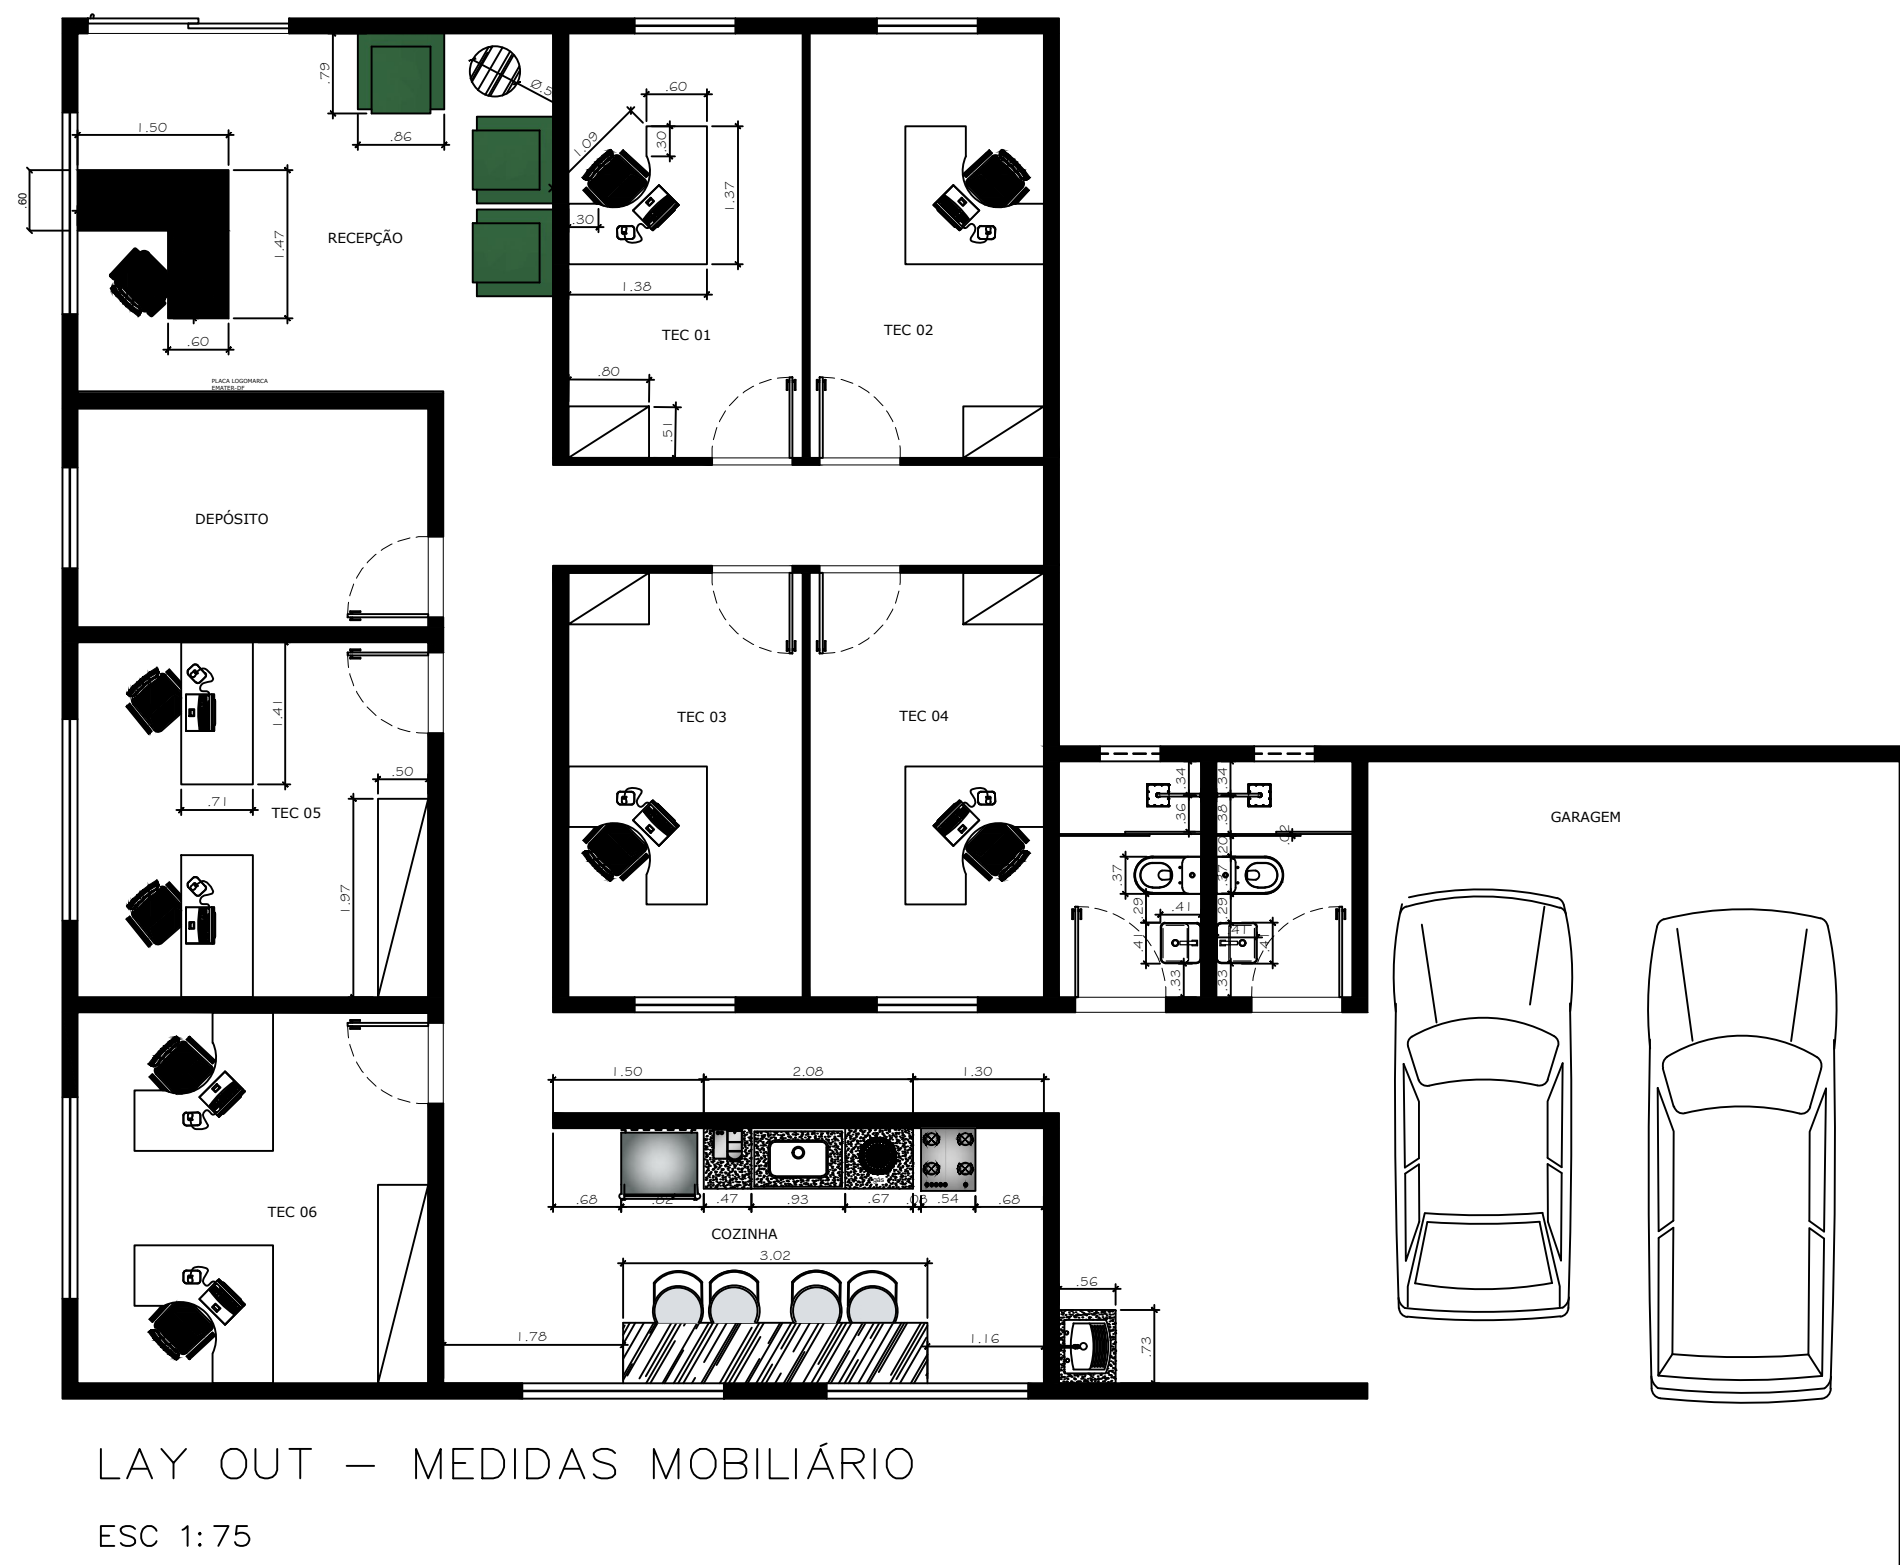

LAY OUT – MEDIDAS MOBILIÁRIO

ESC 1: 75



PROJETO: ESCRITÓRIO EMATER-DF

END. OBRA: TABATINGA

TÍTULO: LAY OUT - MEDIDAS MOBILIÁRIO

DATA: ABRIL/22

MODIFICAÇÃO: 01

FRANCHA:

05

CONFERIR MEDIDAS NO LOCAL