


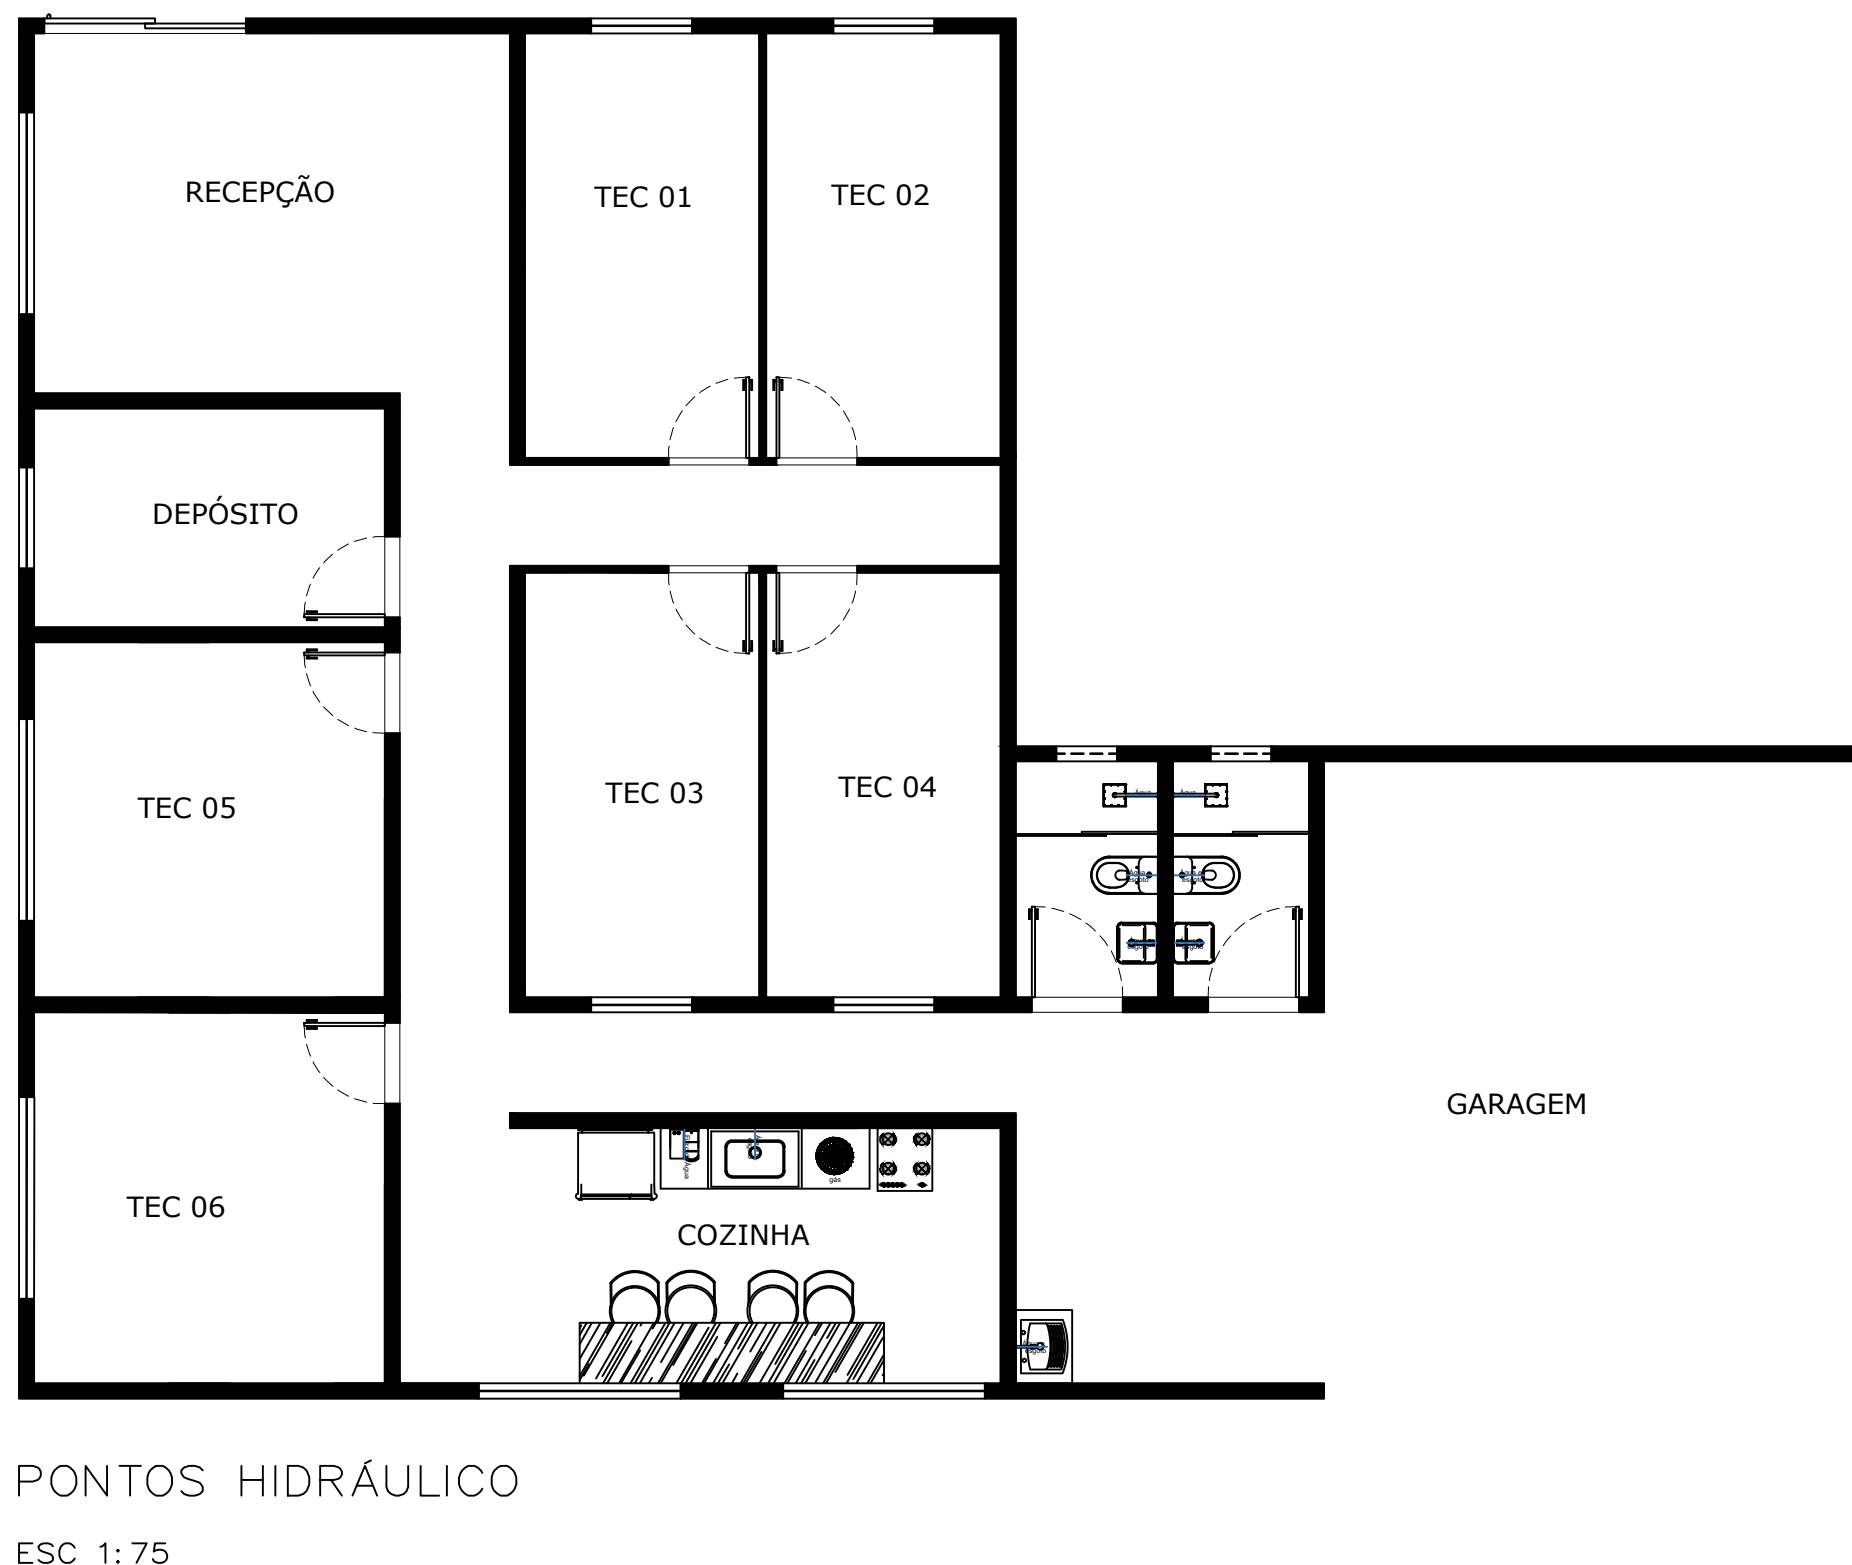

PONTOS HIDRÁULICO

ESC 1:75



PROJETO: ESCRITÓRIO EMATER-DF

END. OBRA: TABATINGA

TÍTULO: PONTOS HIDRÁULICO

DATA: ABRIL/22

MODIFICAÇÃO: 01

FRANCHA:

06 CONFERIR MEDIDAS NO LOCAL