


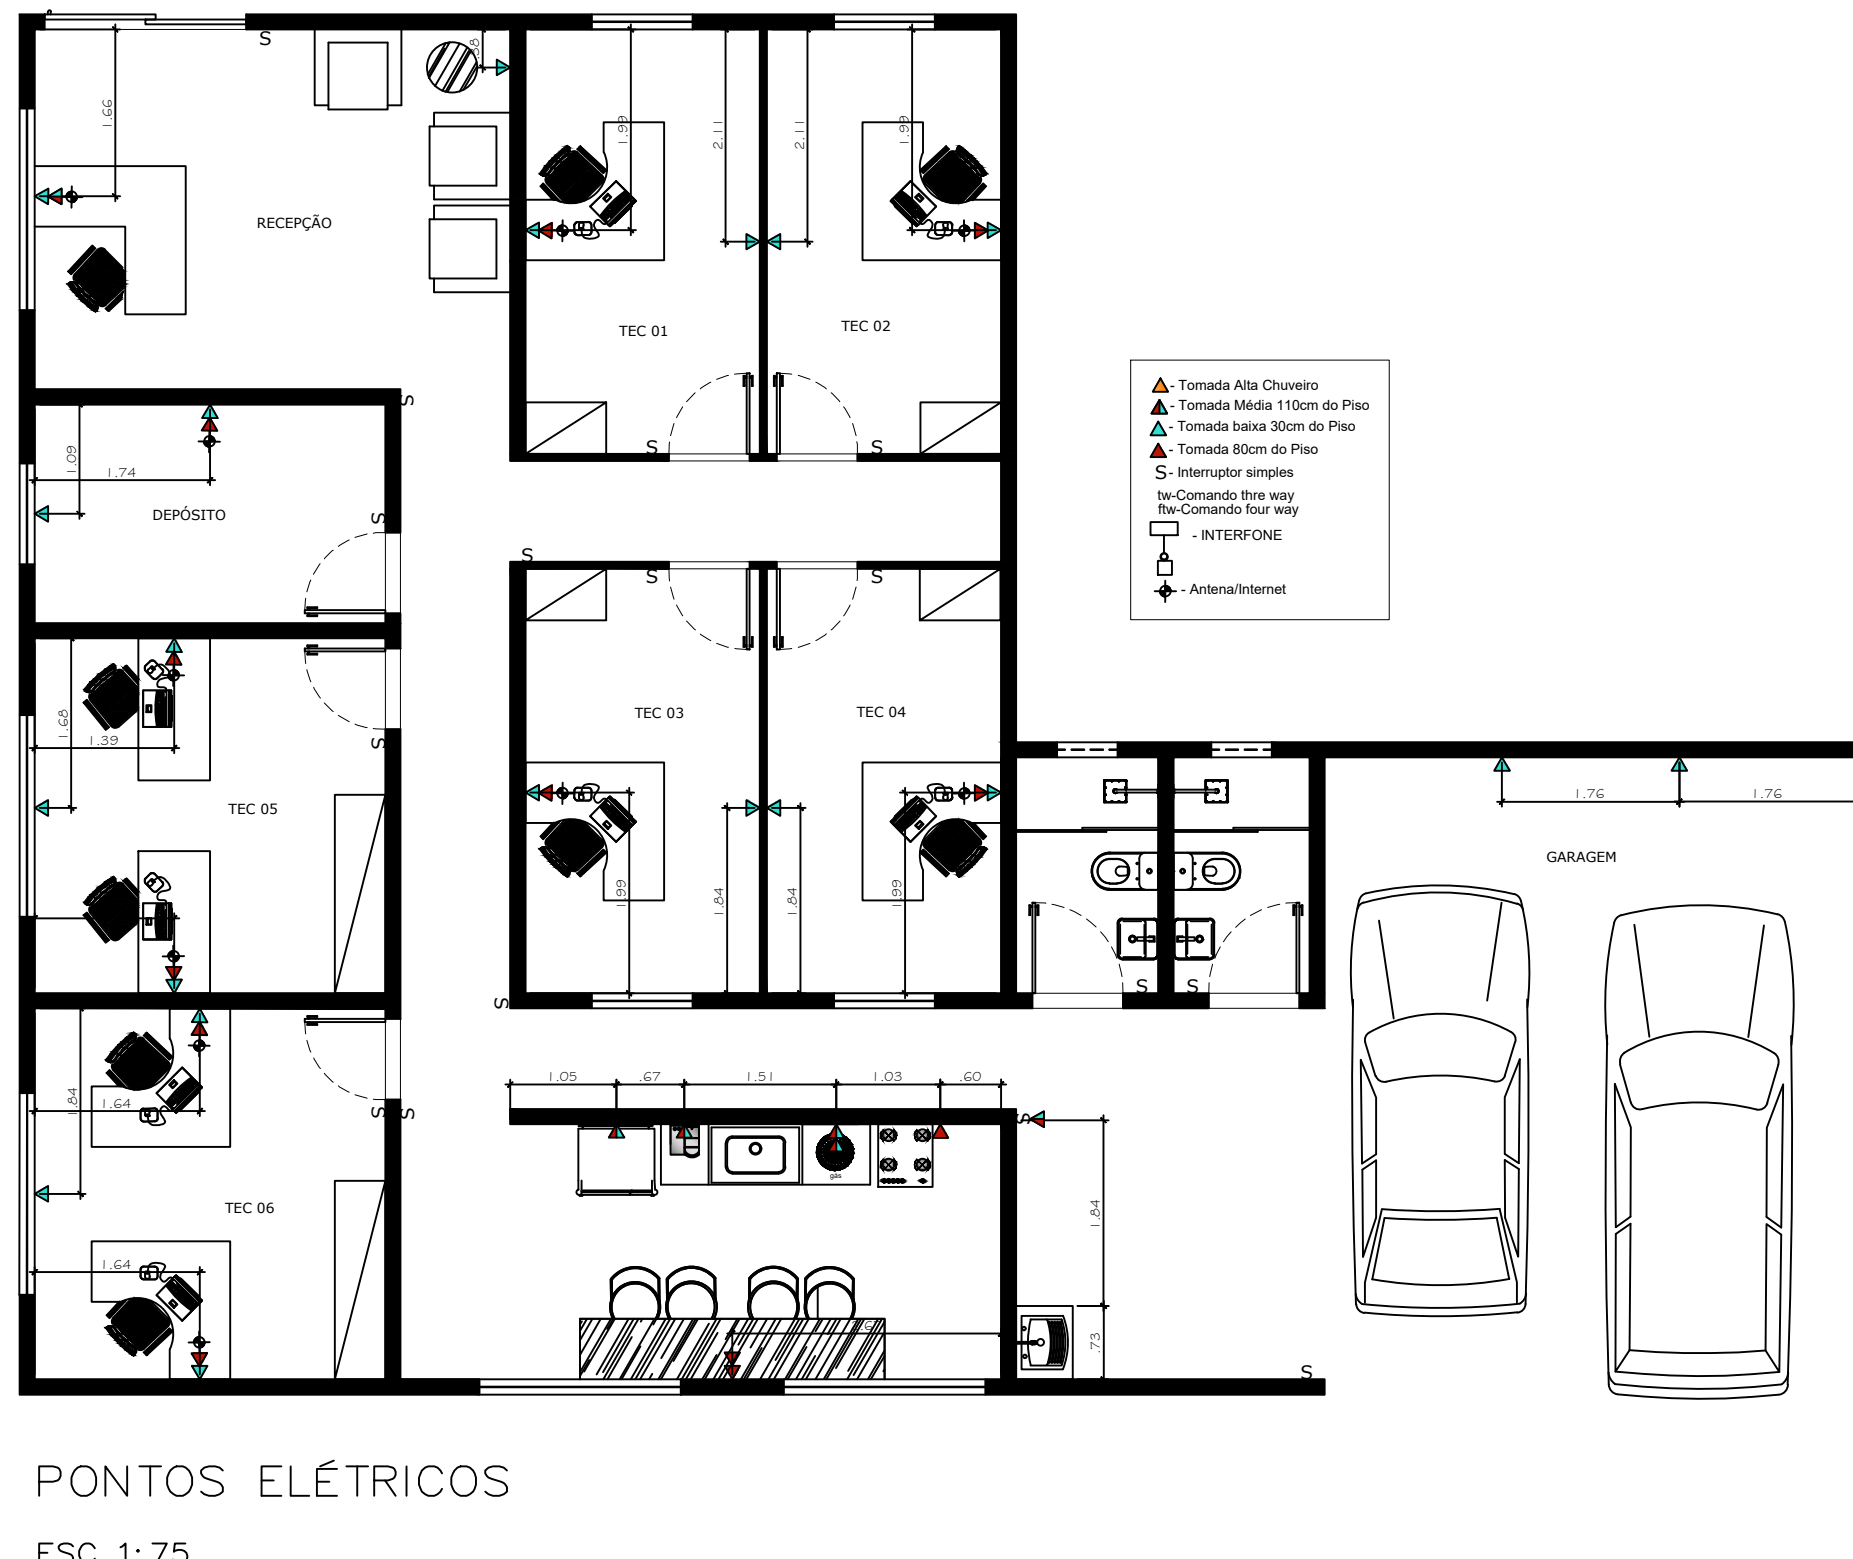

PONTOS ELÉTRICOS

ESC 1: 75



PROJETO: ESCRITÓRIO EMATER-DF

END. OBRA: TABATINGA

TÍTULO: PONTOS ELÉTRICOS

DATA: ABRIL/22

MODIFICAÇÃO: 01

FRANCHA: