


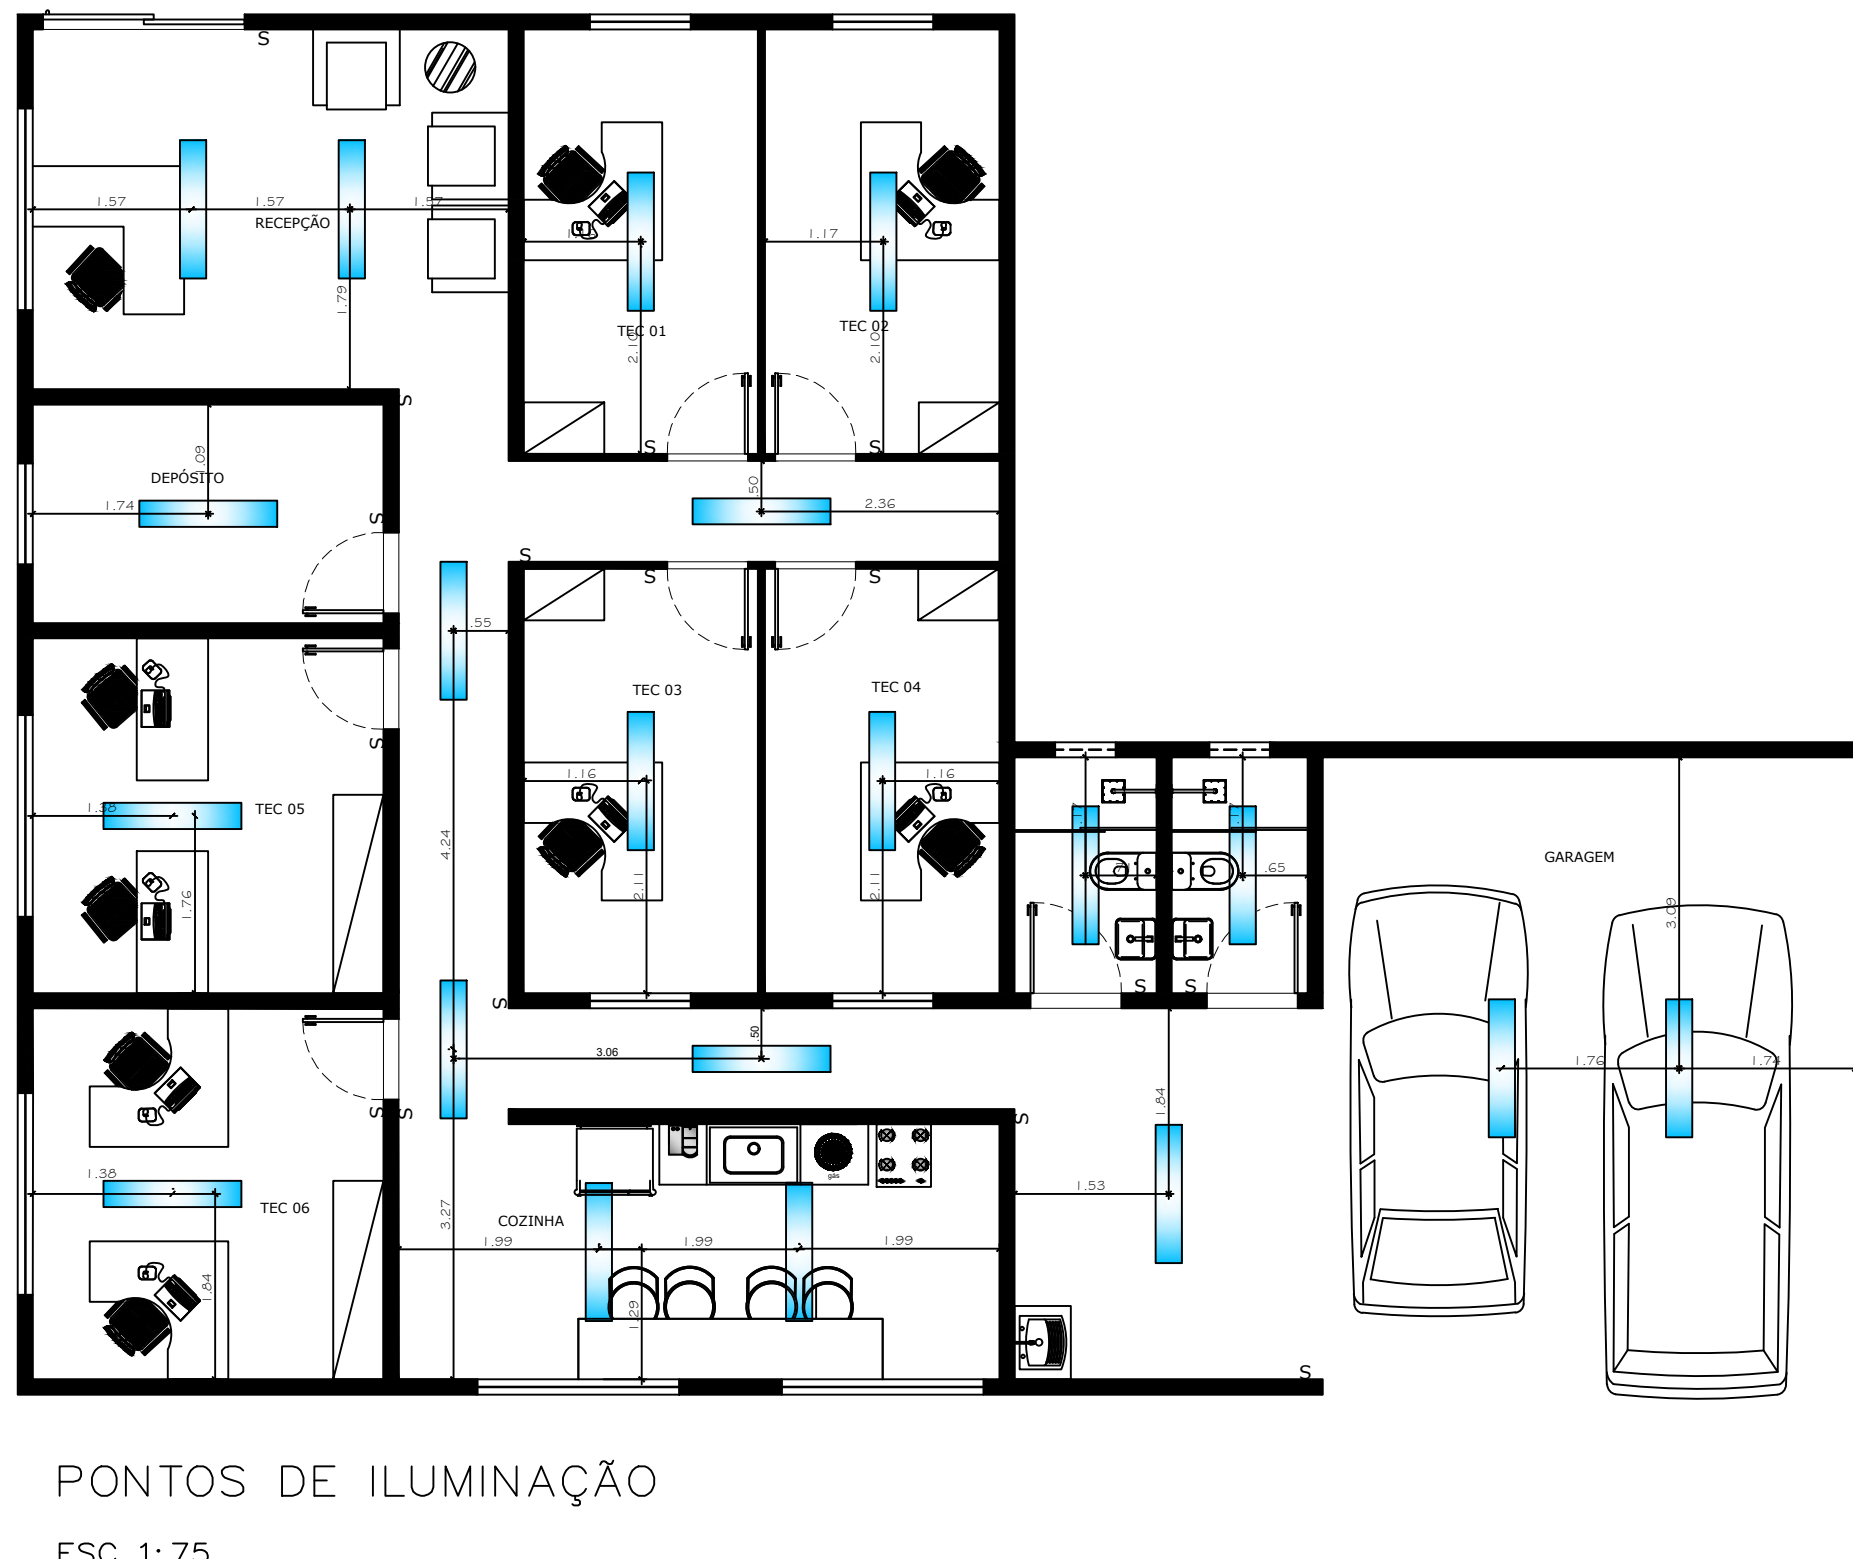

PONTOS DE ILUMINAÇÃO

ESC 1:75



PROJETO: ESCRITÓRIO EMATER-DF

END. OBRA: TABATINGA

TÍTULO: PONTOS DE ILUMINAÇÃO

DATA: ABRIL/22

MODIFICAÇÃO: 01

FRANCHA:

08

CONFERIR MEDIDAS NO LOCAL