


LEGENDAS		
Símbolo	Descrição	Quant.
P1	Porta de Madeira (Drywall 7mm) 0.80x2.10	8
P2	Porta de Madeira 0.80x2.10	4
P3	Porta de Madeira 0.90x2.10	2
P4	Porta de correr - Vidro 2 folhas (1 fixa e 1 móvel) 2x2.10	1
J1	Janela de correr - Vidro 2 Folhas 2.00x1.00	11
J2	Janela basculante - Vidro 2.00x0.60	2

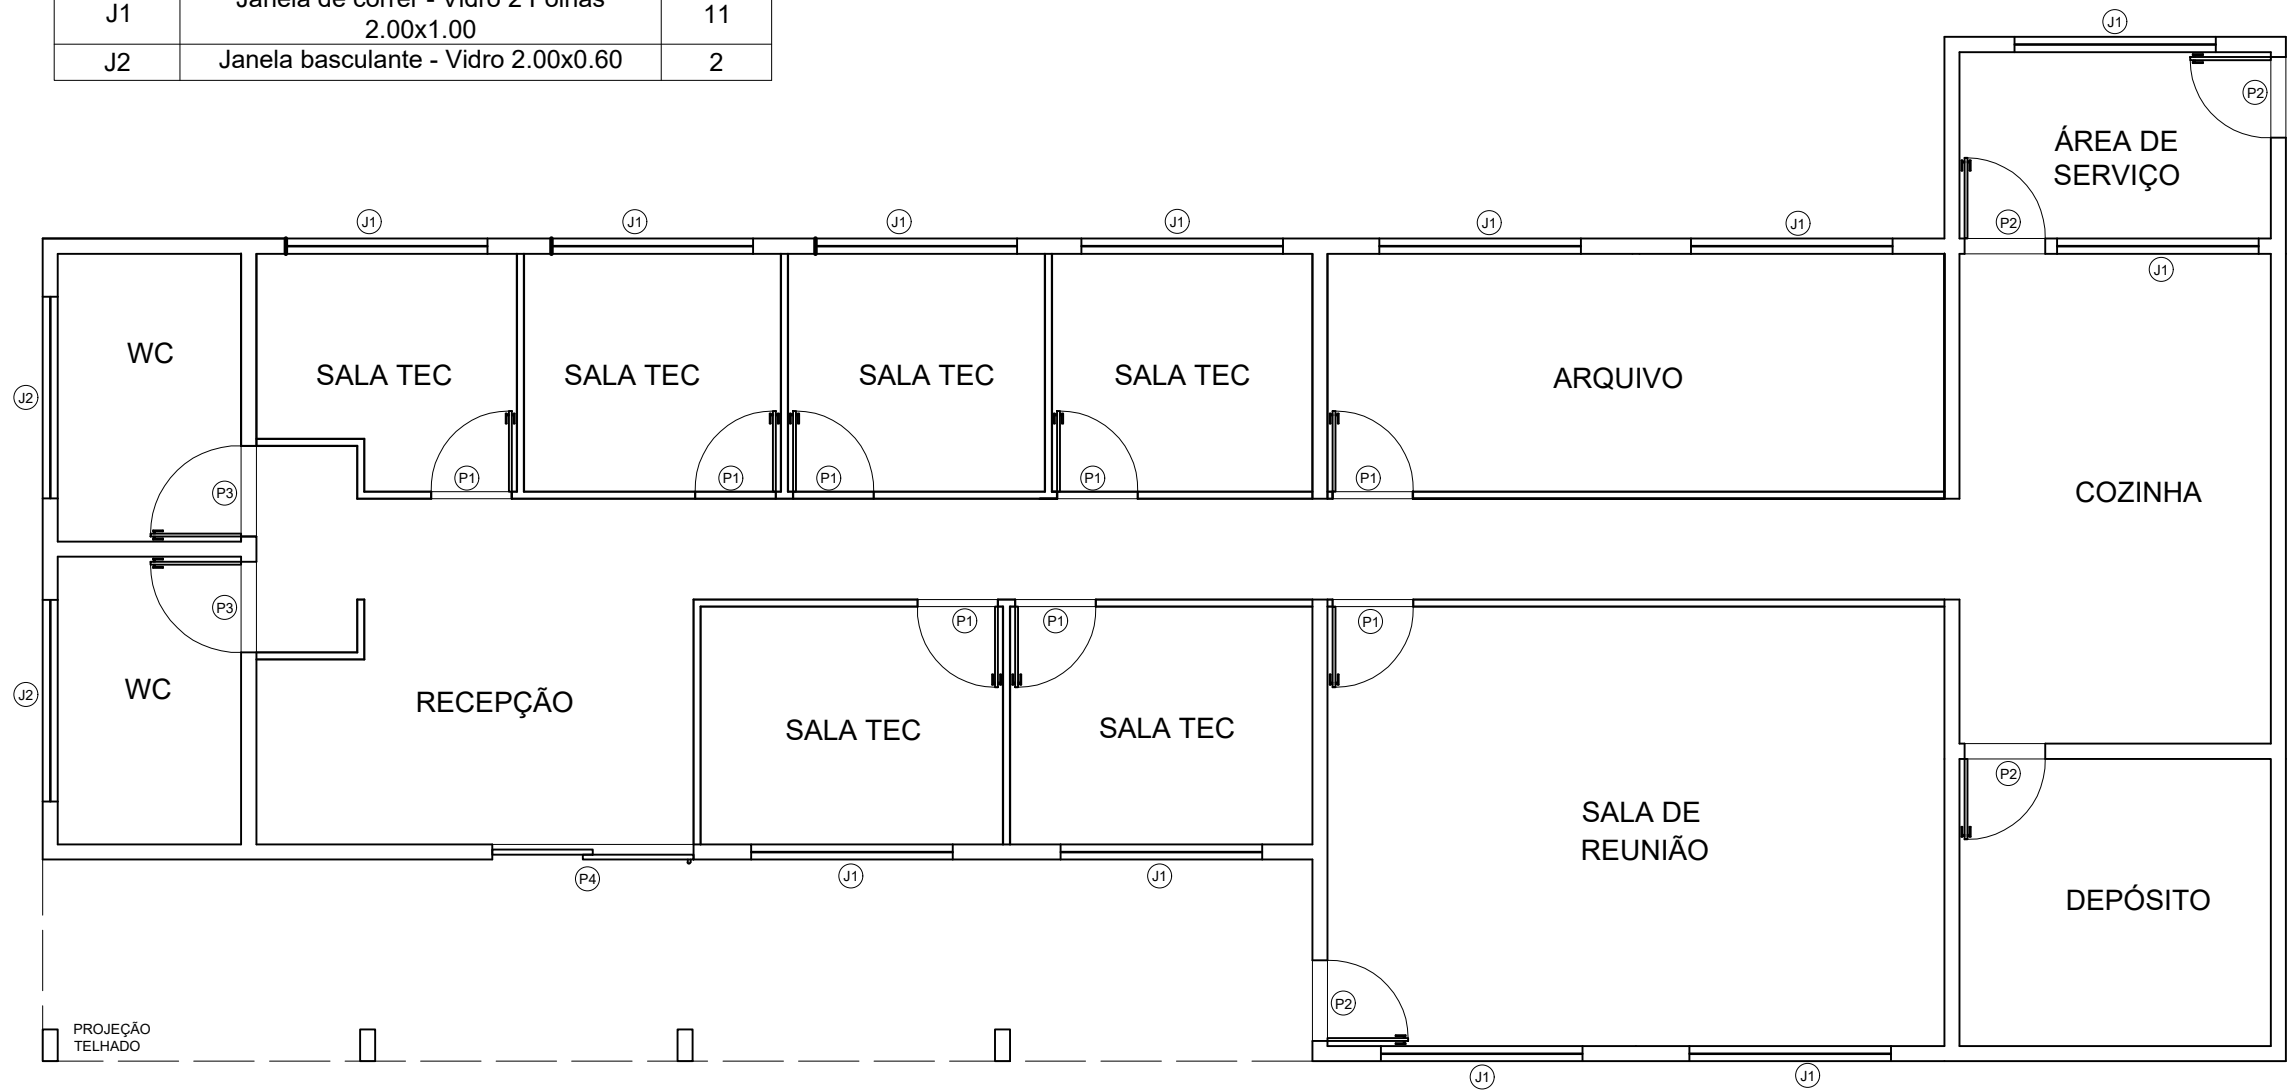

PLANTA BAIXA EXECUTIVA

ESC 1: 75



PROJETO: ESCRITÓRIO EMATER-DF
END. OBRA: TAQUARA
TÍTULO: PLANTA BAIXA EXECUTIVA
DATA: ABRIL/22 MODIFICAÇÃO:

PRANCHA:

01

CONFERIR MEDIDAS NO LOCAL