


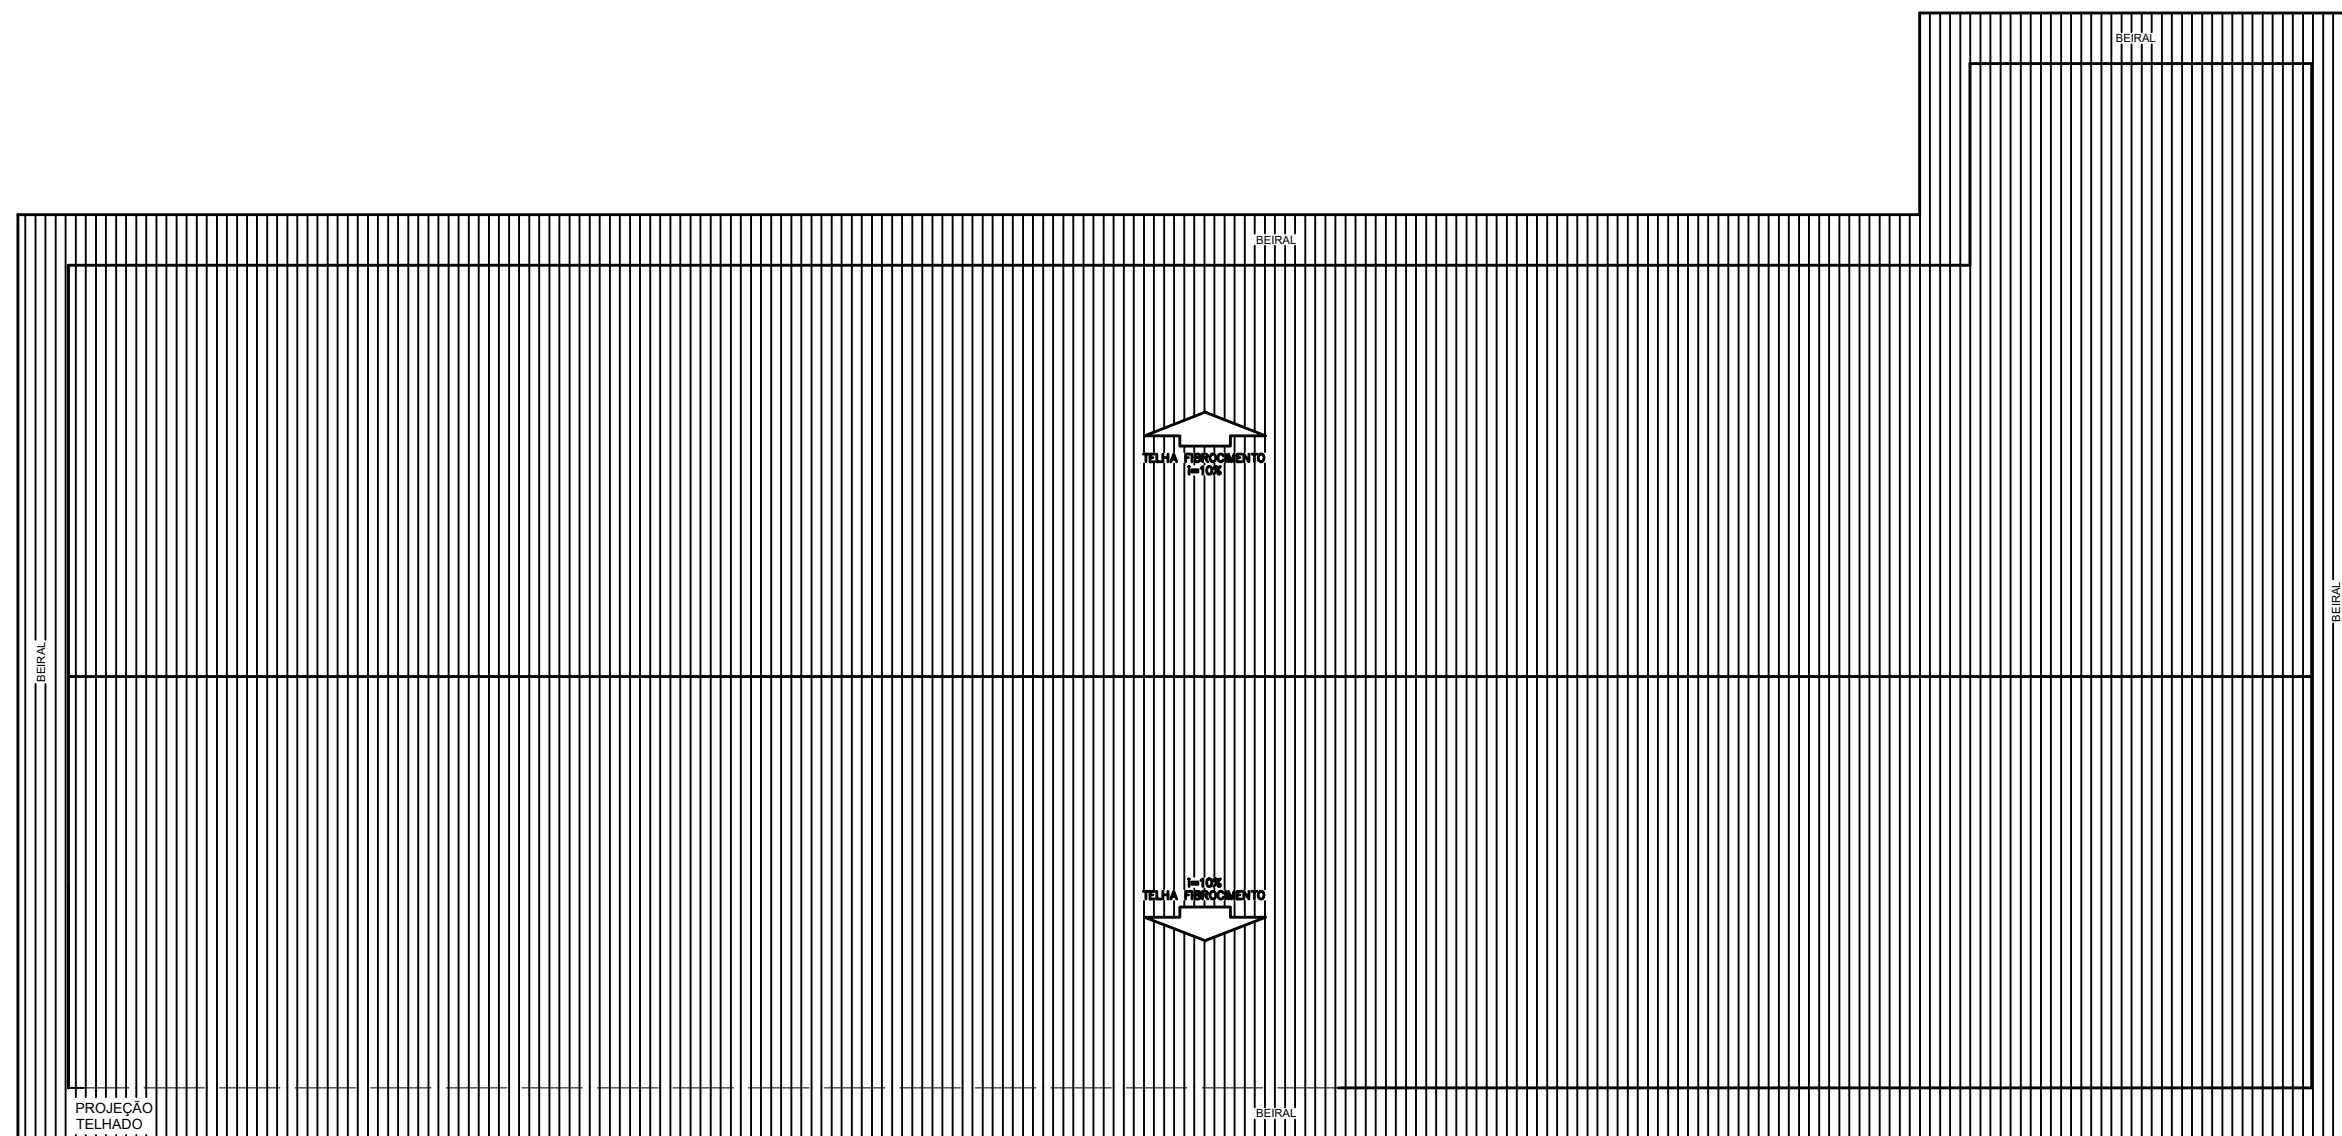

PLANTA COBERTURA

ESC 1: 75

CONFERIR MEDIDAS NO LOCAL