


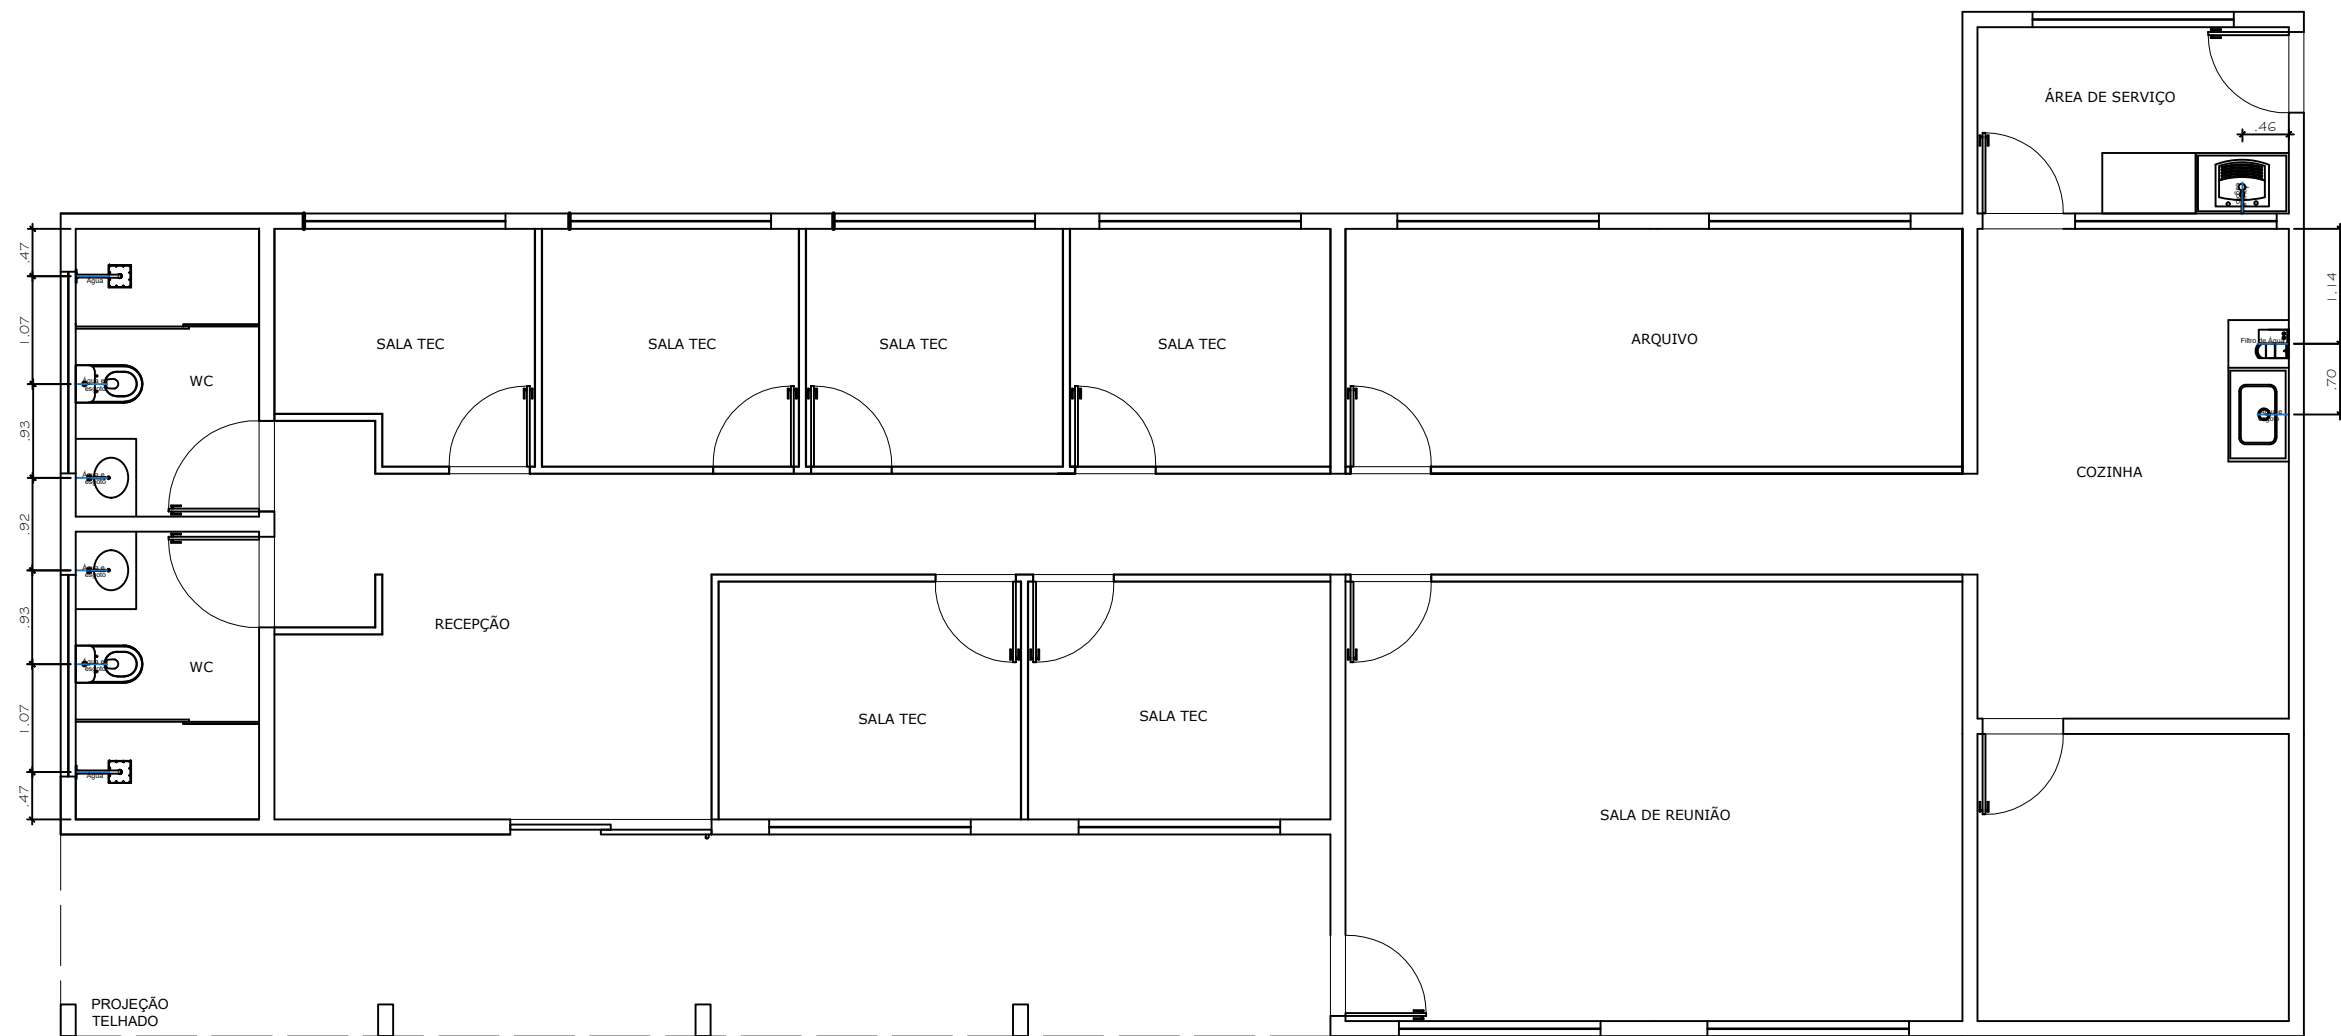

PONTOS HIDRÁULICO

ESC 1:75



PROJETO: ESCRITÓRIO EMATER-DF

END. OBRA: TAQUARA

TÍTULO: PONTOS HIDRÁULICO

DATA: ABRIL/22

MODIFICAÇÃO: 01

PRANCHA:

06

CONFERIR MEDIDAS NO LOCAL