


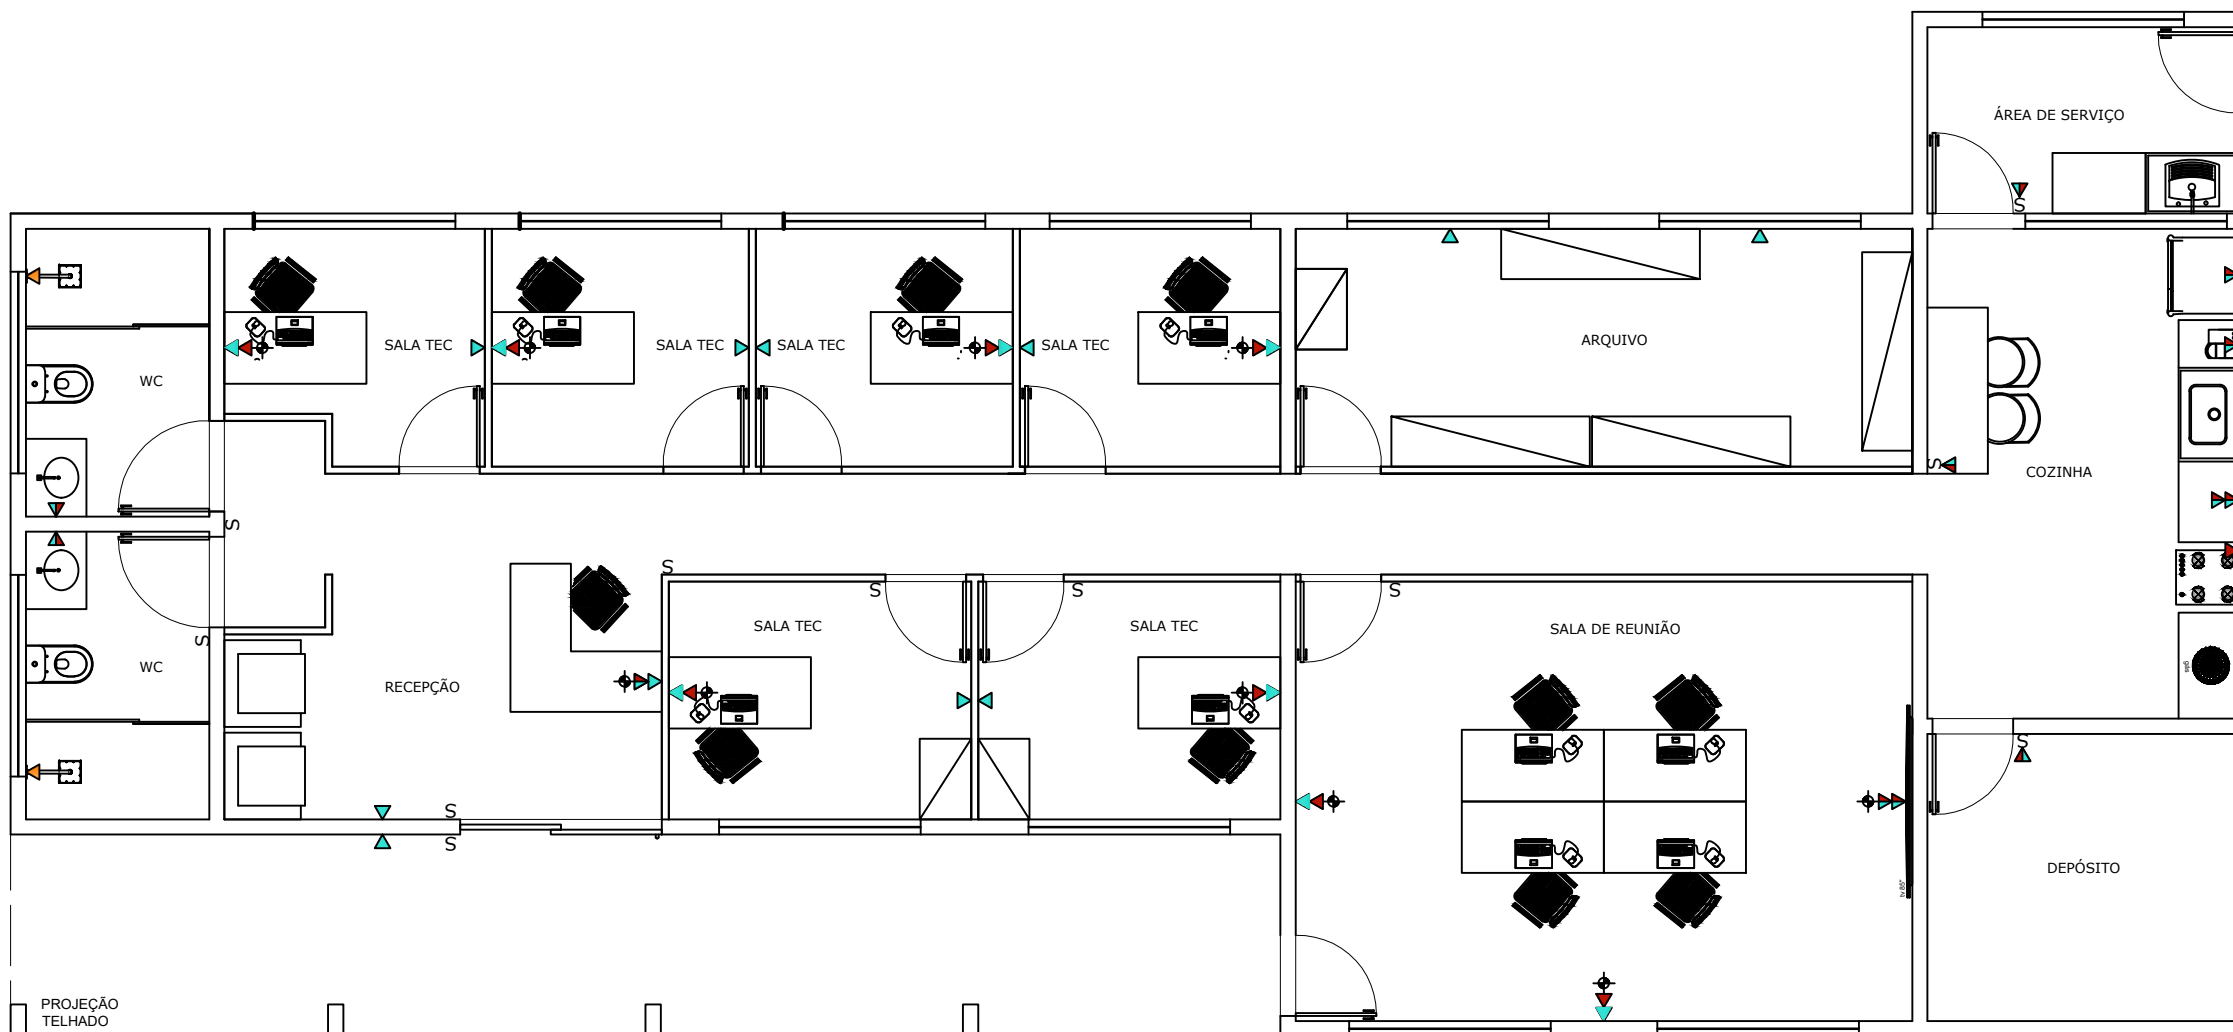

PONTOS ELÉTRICOS

ESC 1: 75

- ▲ - Tomada Alta Chuveiro
- ▲ - Tomada Média 110cm do Piso
- ▲ - Tomada baixa 30cm do Piso
- ▲ - Tomada 80cm do Piso
- S - Interruptor simples
- ⬢ - Antena/Internet



PROJETO: ESCRITÓRIO EMATER-DF

END. OBRA: TAQUARA

TÍTULO: PONTOS ELÉTRICOS

DATA: ABRIL/22

MODIFICAÇÃO: 01

PRANCHA:

07

CONFERIR MEDIDAS NO LOCAL