


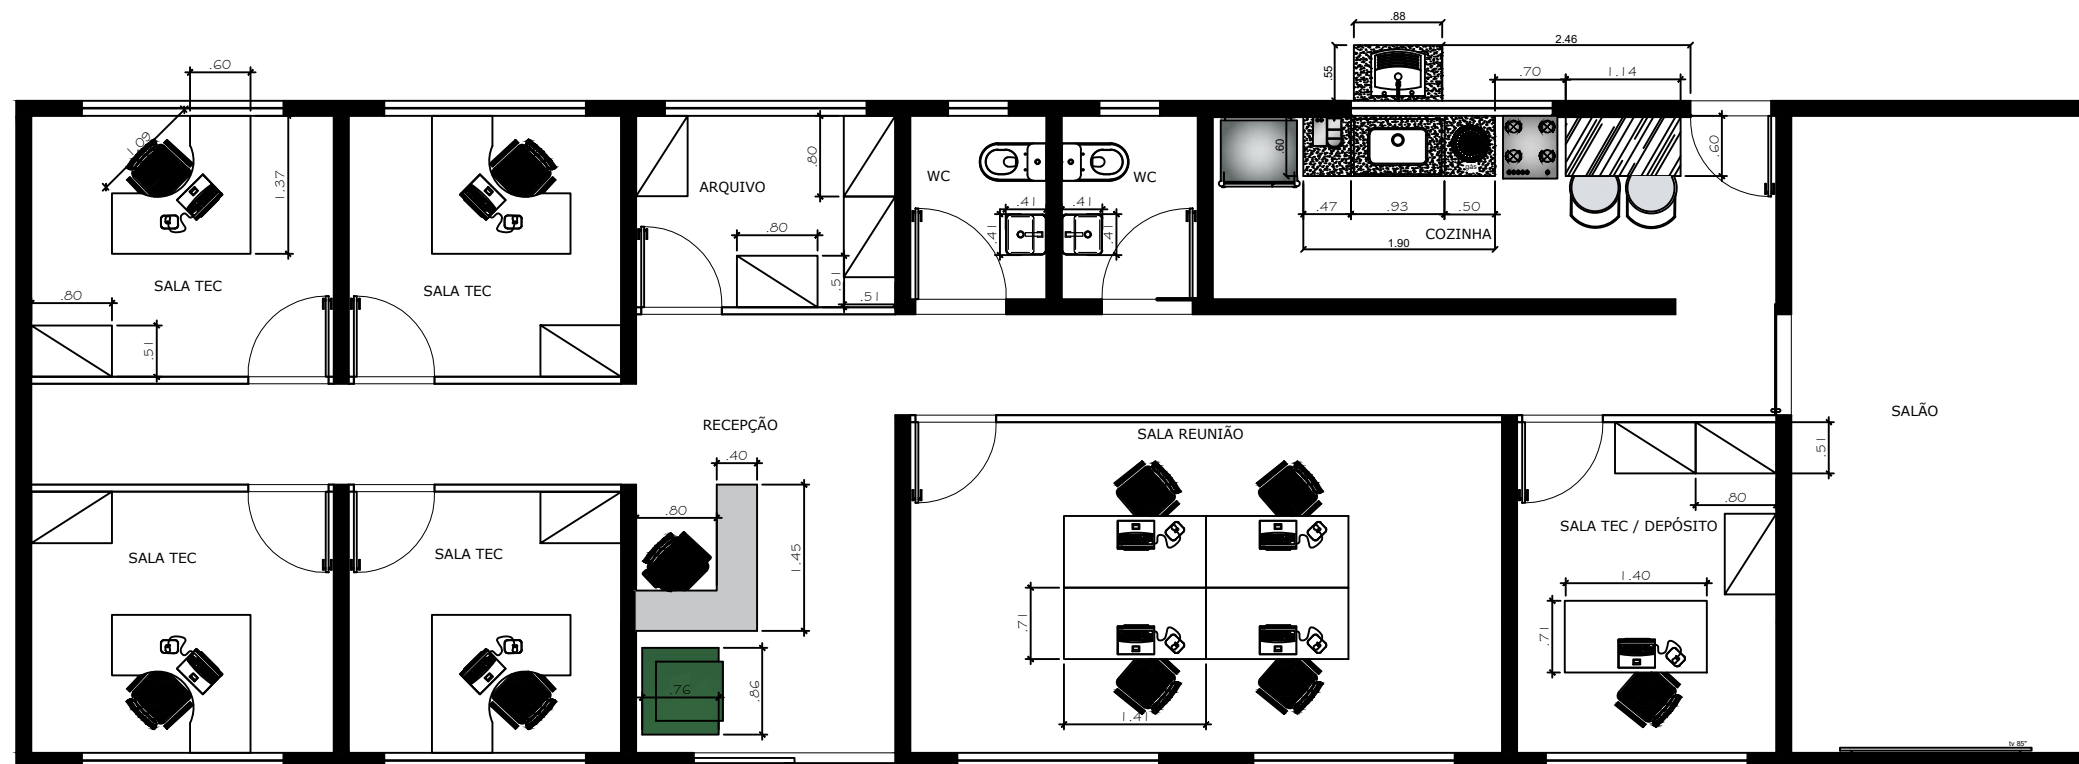

LAY OUT – MEDIDAS MOBILIÁRIO

ESC 1: 75

CONFERIR MEDIDAS NO LOCAL